



ԼԱՆՂԵԱՅՏԻ ԲԱՂԱԴՐԻՉ ՀԱՅԿԱԿԱՆ ԲԱՐՁՐԱԿԱՆ ՂԱԿԻ ԾԱՐՏԱՐԱԴԵՏԱԿԱՆ
ԺԱՌԱՆԳՈՒԹՅԱՆ ՄԵՐ և ԴԱՅԴԱՆՈՒԹՅԱՆ ՀԻՄՆԱՆՆԴԻՐՆԵՐԸ

Լանդշաֆտը /բնապատկեր/
որոշակի տարածք է՝ միատարր իր ծագմամբ և
զարգացման պատմությամբ, անբաժանելի,
գոտիական և ոչ գոտիական հատկանիշներով,
ունենալով մեկ երկրաբանական հիմք, միատեսակ
ռելիեֆ, ընդհանուր կլիմա, հիդրոթերմային
պայմանների, հողերի, կենսացենոզների
միատեսակ համակցություն և հետևաբար, պարզ
երկրահամալիրների բնորոշ
հավաքականությունն է:

Լանդշաֆտների պահպանությունն ունի բազմաթիվ ձևեր, որոնք կարելի է խմբավորել երեք խմբի.

1) Լանդշաֆտների ամբողջական պահպանություն՝ որպես բիոգեոցենոզների համալիրներ.

2) բնական օբյեկտների մասնակի պահպանություն՝ Լանդշաֆտի ամբողջականության կամ արտաքին տեսքի հնարավոր ամբողջական պահպանմամբ

3) մարդածին /անտրոպոգեն/ օպտիմալ Լանդշաֆտի ստեղծում և պահպանում

ԼԱՆԴՇԱՖՏԻ ՏԵՍԱԿՆԵՐՆ ԵՆ



ԲՆԱԿԱՆ ԼԱՆԴՇԱՖՏՆԵՐ

© PAN Photo



ՄԱՐԴԱԾԻՆ (ԱՆՏՐՈՊՈԳԵՆ) ԼԱՆԴՇԱՖՏՆԵՐ






ՄՇԱԿՈՒԹԱՅԻՆ ԼԱՆԴՇԱՖՏՆԵՐ

(ԱՅԳԻՆԵՐ, ՊՈՒՐԱԿՆԵՐ, ՊԱԼԱՏԱ-ՊՈՒՐԱԿԱՅԻՆ ՀԱՄԱԼԻՐՆԵՐ)

ՏԵԽՆԱԾԻՆ ԼԱՆԴՇԱՖՏՆԵՐ

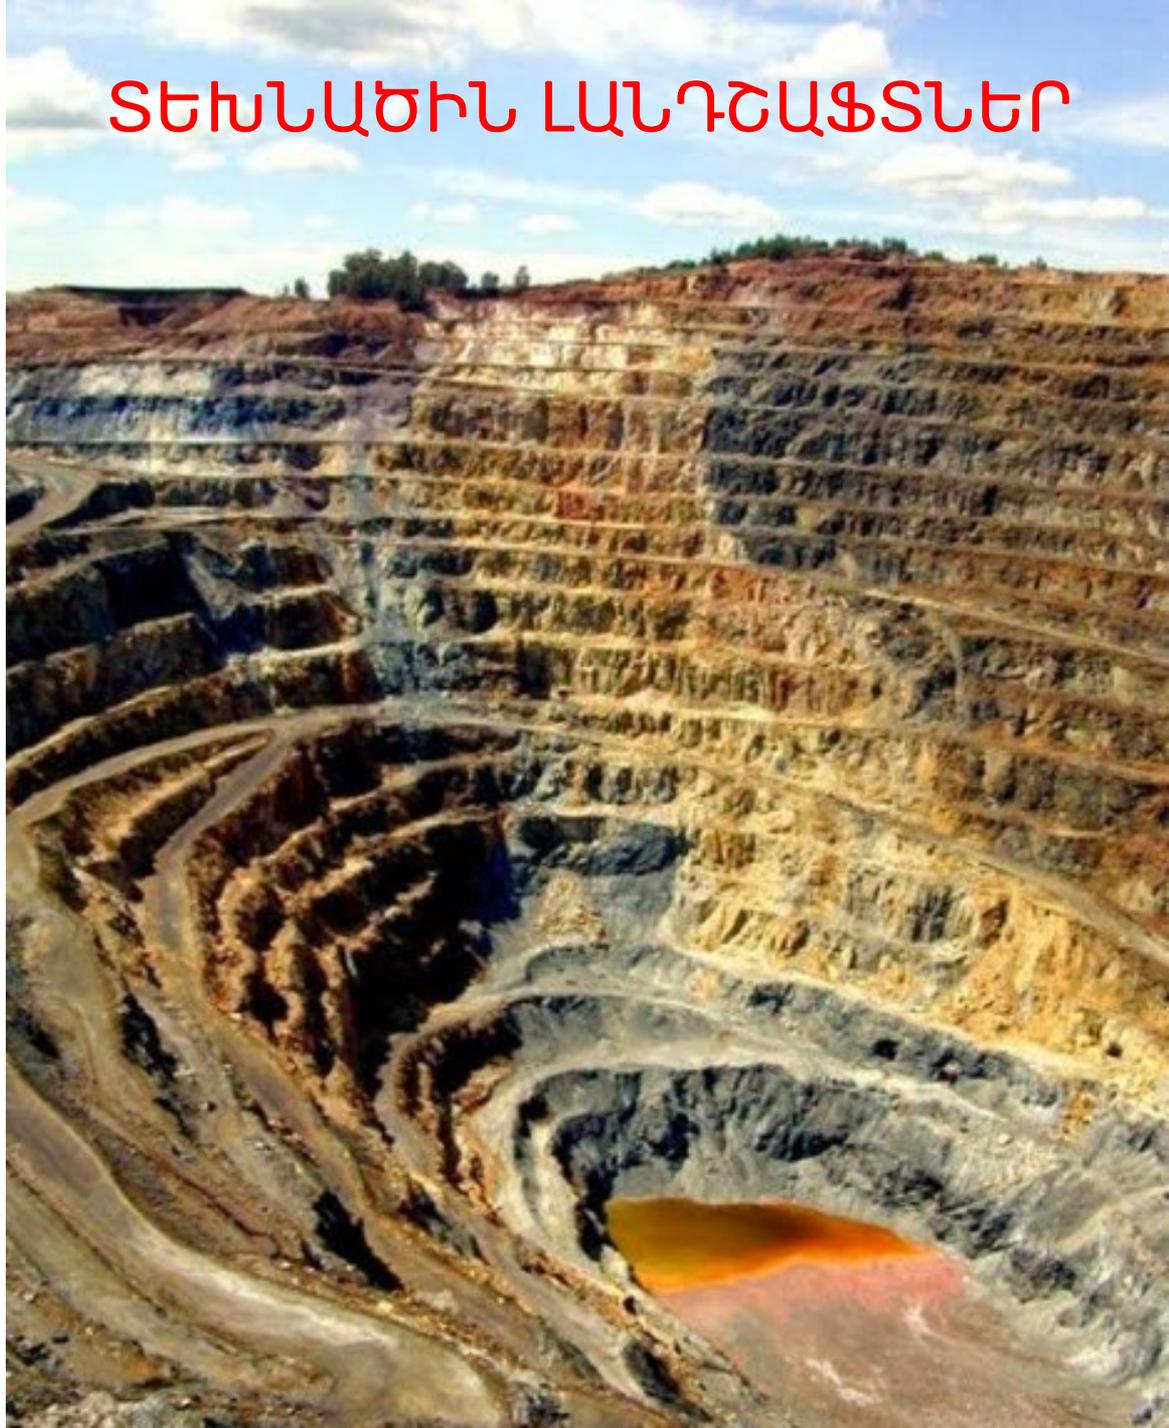



ԱՔՒՈԳԵՆ ԼԱՆԴՇԱՏՏՆԵՐ

ԲՆՈՒԹՅԱՆ ՀԱՏՈՒԿ ՊԱՀՊԱՆԿՈՂ ՏԱՐԱԾՔՆԵՐ



Բնության հատուկ պահպանվող տարածքներում,

պետությունների կողմից բնության տարբեր տարածքներում որևէ տնտեսական գործունեության սահմանափակումը կամ առհասարակ արգելումն է օրենսդրությամբ, որն ուղղված է կենսաբազմազանությունը և էկոհամակարգերը պահպանելուն:

Բնության հատուկ պահպանվող տարածքների
շնորհիվ ապահովվում են եզակի
Էկոհամակարգերի, հազվագյուտ, անհետացման
եզրին գտնվող, Էնդեմիկ, ռելիկտային տեսակների
պահպանությունը և վերարտադրությունը
բնական միջավայրում:

Բնության հատուկ պահպանվող տարածք կարող
են լինել մակերեսային և ստորերկրյա
ջրավազները, ընդերքի, բուսական և
կենդանական աշխարհի առանձնացված
տեղամասերը:

ԲՆՈՒԹՅԱՆ ՀԱՏՈՒԿ ՊԱՀՊԱՆՎՈՂ ՏԱՐԱԾՔՆԵՐԻ ՄԱՍԻՆ

ՀԱՅԱՍՏԱՆԻ ՀԱՆՐԱՊԵՏՈՒԹՅԱՆ Օ Ր Ե Ն Ք Ը

Ընդունված է 2006 թվականի նոյեմբերի 27-ին

Սույն օրենքը կարգավորում է
Հայաստանի Հանրապետության

բնության հատուկ պահպանվող տարածքների՝ որպես
բնապահպանական, տնտեսական, սոցիալական, գիտական,

կրթական, պատմամշակութային, գեղագիտական,

առողջապահական, ռեկրեացիոն արժեք ներկայացնող

Էկոհամակարգերի, բնության համալիրների ու առանձին

օբյեկտների բնականոն զարգացման, վերականգնման,

պահպանության, վերարտադրության և օգտագործման պետական

քաղաքականության իրավական հիմունքները:

Հայաստանի բնության հատուկ պահպանվող տարածքների համակարգի ձևավորումը սկսվել է 1958 թվականից:

Ըստ [«Բնության հատուկ պահպանվող տարածքների մասին» ՀՀ օրենքի](#) (1991)

որպես բնության հատուկ պահպանվող տարածքներ երաշխավորված են ազգային պարկերը, արգելոցները, արգելավայրերը և բնության հուշարձանները:


ՀՀ ՈՒՄ ԳՈՐԾՈՒՄ ԵՆ 4 ԱԶԳԱՅԻՆ ՊԱՐԿ
ՍԵՎԱՆ, ԴԻԼԻՋԱՆ, ԱՐՓԻ ԼԻՃ, ԱՐԵՎԻԿ
2 390 5041 հա ընդհանուր մակերեսով



3 ՊԵՏԱԿԱՆ ԱՐԳԵԼՈՑ

ԽՈՍՐՈՎԻ ԱՆՏԱՌ, ՇԻԿԱՅՈՂԻ, ԷՐԵՐՈՒՆԻ

39 615 հա

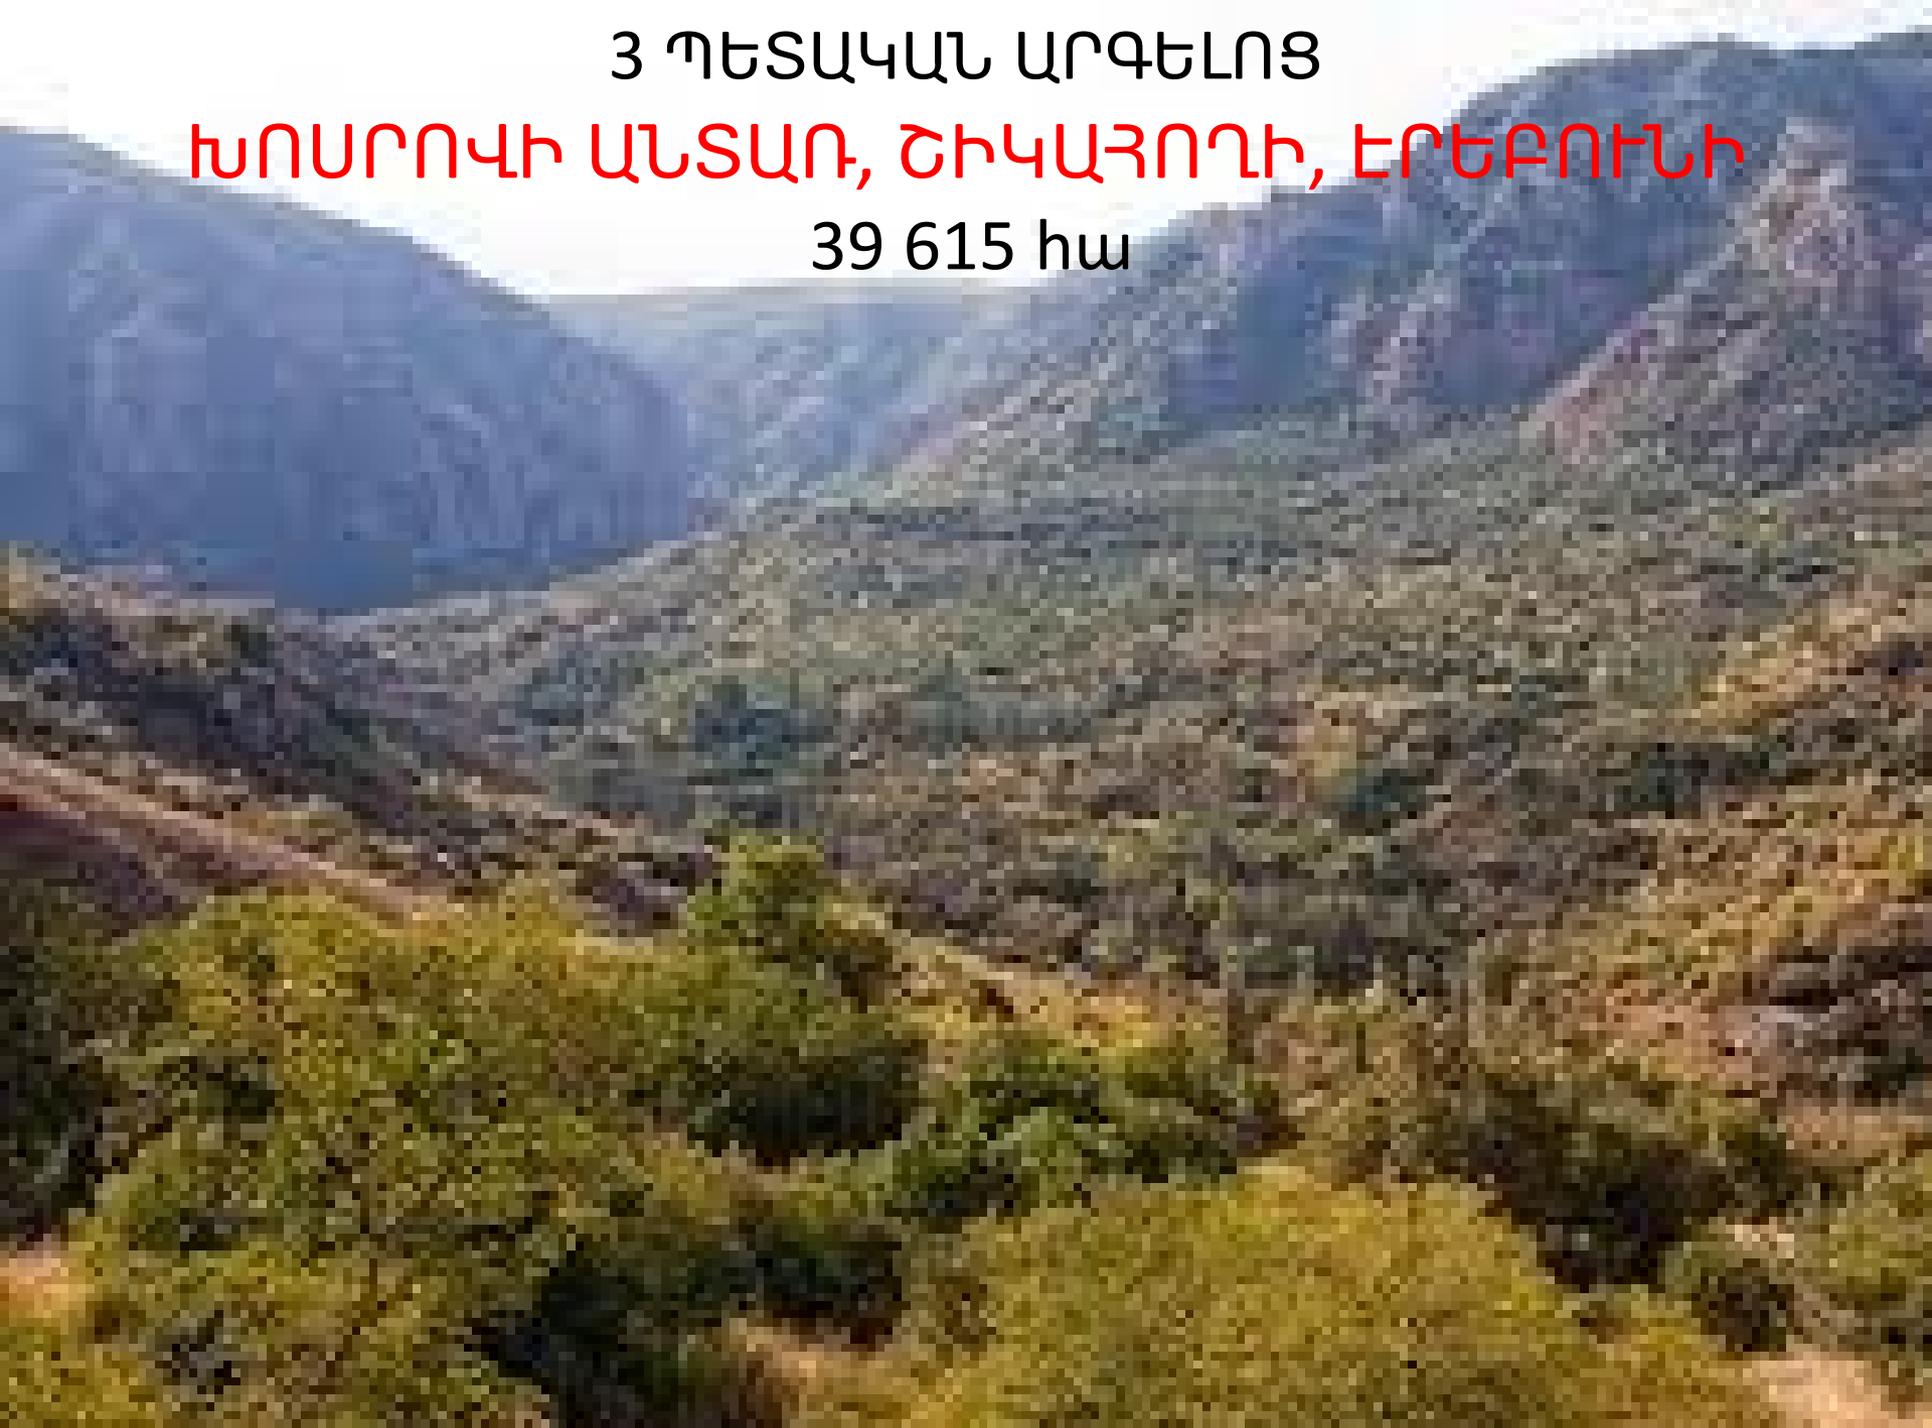

23 ՊԵՏԱԿԱՆ ԱՐԳԵԼԱՎԱՅՐ

89 442 հա ընդհանուր տարածքով:



ԲՆՈՒԹՅԱՆ ՀՈՒՇԱՐՁԱՆՆԵՐ



Բնության հատուկ պահպանվող տարածքների վրա բացասական ներգործություն ունեցող տնտեսական գործունեությունը սահմանափակելու կամ արգելելու նպատակով ՀՀ Կառավարությունը սահմանել է պահպանական գոտիներ:

Բնության հատուկ պահպանվող տարածքներում պահպանվում են [ՀՀ բուսական](#) և [կենդանական աշխարհների](#) տեսակային կազմի մոտ 60%-ը, այդ թվում՝ հազվագյուտ, անհետացման եզրին հայտնված և բնաշխարհիկ տեսակների գերակշռող մասը, ինչպես նաև վայրի գենետիկական պաշարները: Ցամաքային լանդշաֆտների պահպանվող տարածքները կազմում են ՀՀ տարածքի մոտ 6%-ը:



Հայաստանի բնության հատուկ պահպանվող տարածքների համախմբի մակարդակի վրա 1958 թվականից հիմնով են 3 պետական արգելոց 39 615 հա ընդհանուր մակերեսով, 2 ազգային պարկ 23 պետական արգելոց 103 256 հա ընդհանուր մակերեսով: Պահպանվող տարածքների ընդհանուր մակերեսը 322 971 հա է (ՀՀ ընդհանուր տարածքի ակտի բաժնի 10 %-ը): Պահպանվող ենթակա են բուսական և կենդանական աշխարհի տեսակային կազմի մոտ 60%-ը:

ՊԵՏԱԿԱՆ ԱՐԳԵՆՈՅՆԵՐ

<p>«Էրեբունի» Գտնվում է 1300-1400 մ բացարձակ բարձրություն վրա կիսամալապատան և Խոնտառախառանային գոտիների անցումային հատվածում: Հանդիպում են շուրջ 230 տեսակի բույսեր: Նպաստում է պահպանել վայրի զոքների աշխարհում կապի գենոֆոնը վայրի միատարի զոքերը, վայրի ուտարու զոքերը և վայրի երկհատիկ զոքերը:</p>	<p>«ՆՈՒՐԱՆ» Գտնվում է 900-2400 մ բացարձակ բարձրությունների սահմանում: Նպաստում է բնութագրաբար համաձեռնությունների պահպանումը: Հայտնի են անարար բույսերի շուրջ 1800 տեսակ, որոնցից 146-ը գրանցված են Հայաստանի Կարմիր գրքում: Տարածվում են 20%-ը պատկան է բնութանը, 64%-ը գրանցված են բնության բարձրագույնի համակարգում: Կենդանական աշխարհից հայտնի են 7 տեսակի մկներ, 4 տեսակի երկկենցաղներ, 30 տեսակի սողուններ, 142 տեսակի թռչուններ (66-ը գրանցված են Հայաստանի Կարմիր գրքում), 55 տեսակի կաթնասուններ:</p>	<p>«ՇԻՎԱՆՈՒ» Գտնվում է 700-2400 մ բացարձակ բարձրությունների վրա: Պահպանվող օրիկուններ են կաղնու և բոխու անտառները: Հայտնի են անարար բույսերի 1074 տեսակ (70-ը գրանցված են Հայաստանի Կարմիր գրքում): Պահպանվել են երկրաբանական ժամանակաշրջանի իջարկի կրճատներ կնոռ պարտեզ, արևադարձային համայնություններ: Պահպանված Հայաստանի Հայաստանում, գրված հանդիպում է արևելյան տարած: Կենդանական աշխարհից հանդիպում են հայկական իժը, կապակառն հինգակնից, սպիտակապոռն անոթ, կոկոսապատ անտառատանում, բեղաձայն արն, մուխեր, սպր արքայ:</p>
--	--	---

ԱԶԳԱՅԻՆ ՊԱՐԿԵՐ

<p>«ԳԻՆԱՅԱՆ» Գտնվում է 1070-2900 մ բացարձակ բարձրությունների վրա: Պահպանվող օրիկուններ են հանքաքար և կաղնու անտառները: Հայտնի են անարար բույսերի 902 տեսակներ (29-ը գրանցված են Հայաստանի Կարմիր գրքում): Պահպանված ժամանակաշրջանի երկնային հատակաշրջանից կենդան, Կոչիկի սուճեն և կովկասյան մրտապատ: Կենդանական աշխարհից ներկայացված է մկներ 5, երկկենցաղների 4, սողունների 13, թռչունների 147 և կաթնասունների 43 տեսակներով:</p>	<p>«ՄՆԱՎԱՆ» Նպաստում է պահպանել Մանամ լճի բնական կրկանապարզը: Խարկում է դրա պահպանման գրունտ հայտնի են շուրջ 1600 տեսակ անարար բույսեր: Հայաստանում տարածված 33 տեսակի ջրային բույսերից 19-ը աճում են այստեղ: Լճի մակարդակի իջեցման հետևանքով պատմական նշանակությունների մոտ 17 հազար հա ծածկված է արհեստական անտառներով: Կենդանական աշխարհից ներկայացված է մկների 9, երկկենցաղների 3, սողունների 17, թռչունների 267, կաթնասունների 34 տեսակներով: Հարուստ է կոչիկի մկնատեսակներով Մանամ լիճում իր ջրա տասաներով, Մանամ բլուզում և Մանամ կղզուց: Հայաստանի Կարմիր գրքում գրանցված թռչուններից հանդիպում են մեծ մկնուց, փոքր մկնուց, մեծ առասկ ստանից, սովորական խամսնուց, կանչող կաղաթ, մուխապոլյան թռչող, հայկական որդր և այլն:</p>
---	--

ՊԵՏԱԿԱՆ ԱՐԳԵՆԱՎԱՅԻՆԵՐ

Պետական արգելափակիչը սպառնում են ետարճային, գիսական, պատմամշակութային, տնտեսական արժեք ներկայացնող ընդհանուր համայնություն կամ դրանց տարրերի պահպանումը ու վերարտադրություն: 23 արգելափակիչը կենդանական անտառային են: Բացառություն են կազմում Լճապարկ արգելափակիչը (պահպանվող օրիկուններ են սառապարտային մարտ լիճը, հարակից սպառնալից մտազգայինները): Գտնվող արգելափակիչները (պահպանվող օրիկուններ են ավազանի արհեստների բնույթ, կենդանական աշխարհի և տեղի ավազանի բուսականությունը), Ջրուկների ջրբաժանակարը (պահպանվող օրիկուններ են հանային ջրերի տար արդյունքների սնման ավազանները), Հանքավան ջրբաժանակարը (պահպանվող օրիկուններ են հանային տարրերի սնման ավազանները), Ուրան կարմիրը (պահպանվող օրիկուն է հարյուր տարածադր, որտեղ հանդիպում է արտասպառն օրյալ կարմիրը), Այլ լիճը (պահպանվող օրիկուն է լճի ընդհանուր կրկանապարզը):

ՊԵՏԱԿԱՆ ԱՐԳԵՆՈՅՆԵՐ

Խ/Խ	ԱՎԱՅՈՒՄ	ՀԻՄՆԱՐԱՐՈՒՄ ՏԱՐԵԹՅԱԸ	ՁԱՎՆԵՐՈՒՄ ՏԱՐԱՔԸ (հա)
1	«Էրեբունի»	1981	89
2	«Պարադիս անտառ»	1958	29 196
3	«Շիվանու»	1958	10 330

ԱԶԳԱՅԻՆ ՊԱՐԿԵՐ

1	«Գինջեան»	1958 - արգելոց, 2002 - իջ ազգային պարկ	ակտի բաժնի 30 000
2	«Մանամ»	1978	150 100

«Մանամ» ազգային պարկի արգելափակիչ գոտիները


1	Նոտառային	4	Կարճաբույսերի
2	Նոտառային	5	Գինջի
3	Լիճերի	6	Մրտանային

«Մանամ» ազգային պարկի պահպանման գոտի

ՊԵՏԱԿԱՆ ԱՐԳԵՆԱՎԱՅԻՆԵՐ	ՏԱՐԱՔԸ	ՏԱՐԱՔԸ	ՏԱՐԱՔԸ
1	Գյուլպարական սոճու	1958	2 576
2	Բյանանի	1971	7 800
3	Մրտանային	1958	40
4	Գանձարային	1971	6 800
5	Մրտանային	1959	5 000
6	Մրտանային կնոռ արտակ	1959	25
7	Գեանի	1971	6 000
8	Գինու նոտառային	1958	3 312
9	Մրտանային	1959	10 000
10	Հանրապետական	1981	9 350

11	Արգելան-Միլանոյի	1971	14 500
12	Օսարի սոճու	1959	4
13	Մրտանային պարտեզ	1959	300
14	Ուրան կարմիր	1987	200
15	Գտնվող ավազաններ	1959	200
16	Նոտառային	1972	4 200
17	Ջրուկային	1958	3 865
18	Ջրուկային ջրբաժանակար	1981	18 000
19	Լիճերի նոտառային	1958	6 139
20	«ՄՆ լիճ»	1987-ից արգելոց, 2001-ից արգելափակիչ	240
21	Գոչիկի	1971	1 900
22	Մուտա պարտեզ	1958	60
23	Ուրանային	1989	2 728

Պետական արգելափակիչների և ազգային պարկերի կառավարման կենտրոնական գրասենյակները

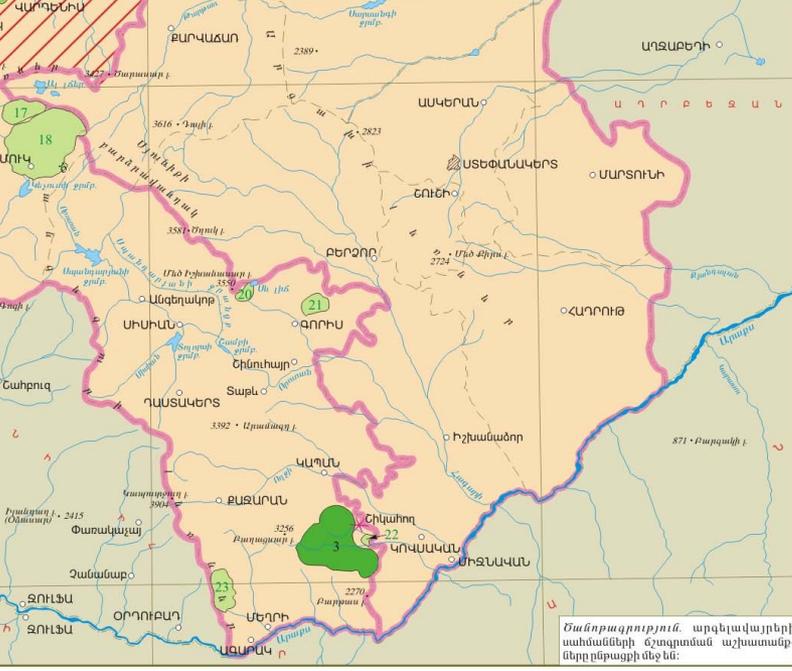


Ճանապարհորդություն, արգելափակիչների սահմանների ճշգրտում և աշխատանքների ընթացի մեկն:

ԱՌԱՆՁՆԱՅՎՈՒՄ ԵՆ ՄԱՐԴԱԾԻՆ (ԱՆՏՐՈՊՊՈԳԵՆ) ԼԱՆԴՇԱՖՏՆԵՐԻ
ՄԻ ՔԱՆԻ ՏԵՍԱԿՆԵՐ



ՔԱՂԱՔԱՅԻՆ – ՔԱՉՄԱԳՈՐԾԱՌՆԱՅԻՆ ՆՇԱՆԱԿՈՒԹՅԱՆ,
ՈՐԸ ՁԵՎԱԿՈՐԿՈՒՄ Է ՔԱՂԱՔԻ ՍՏԵՂԾՄԱՆ ԵՎ
ԳՈՐԾՈՒՆԵՈՒԹՅԱՆ ԸՆԹԱՑՔՈՒՄ

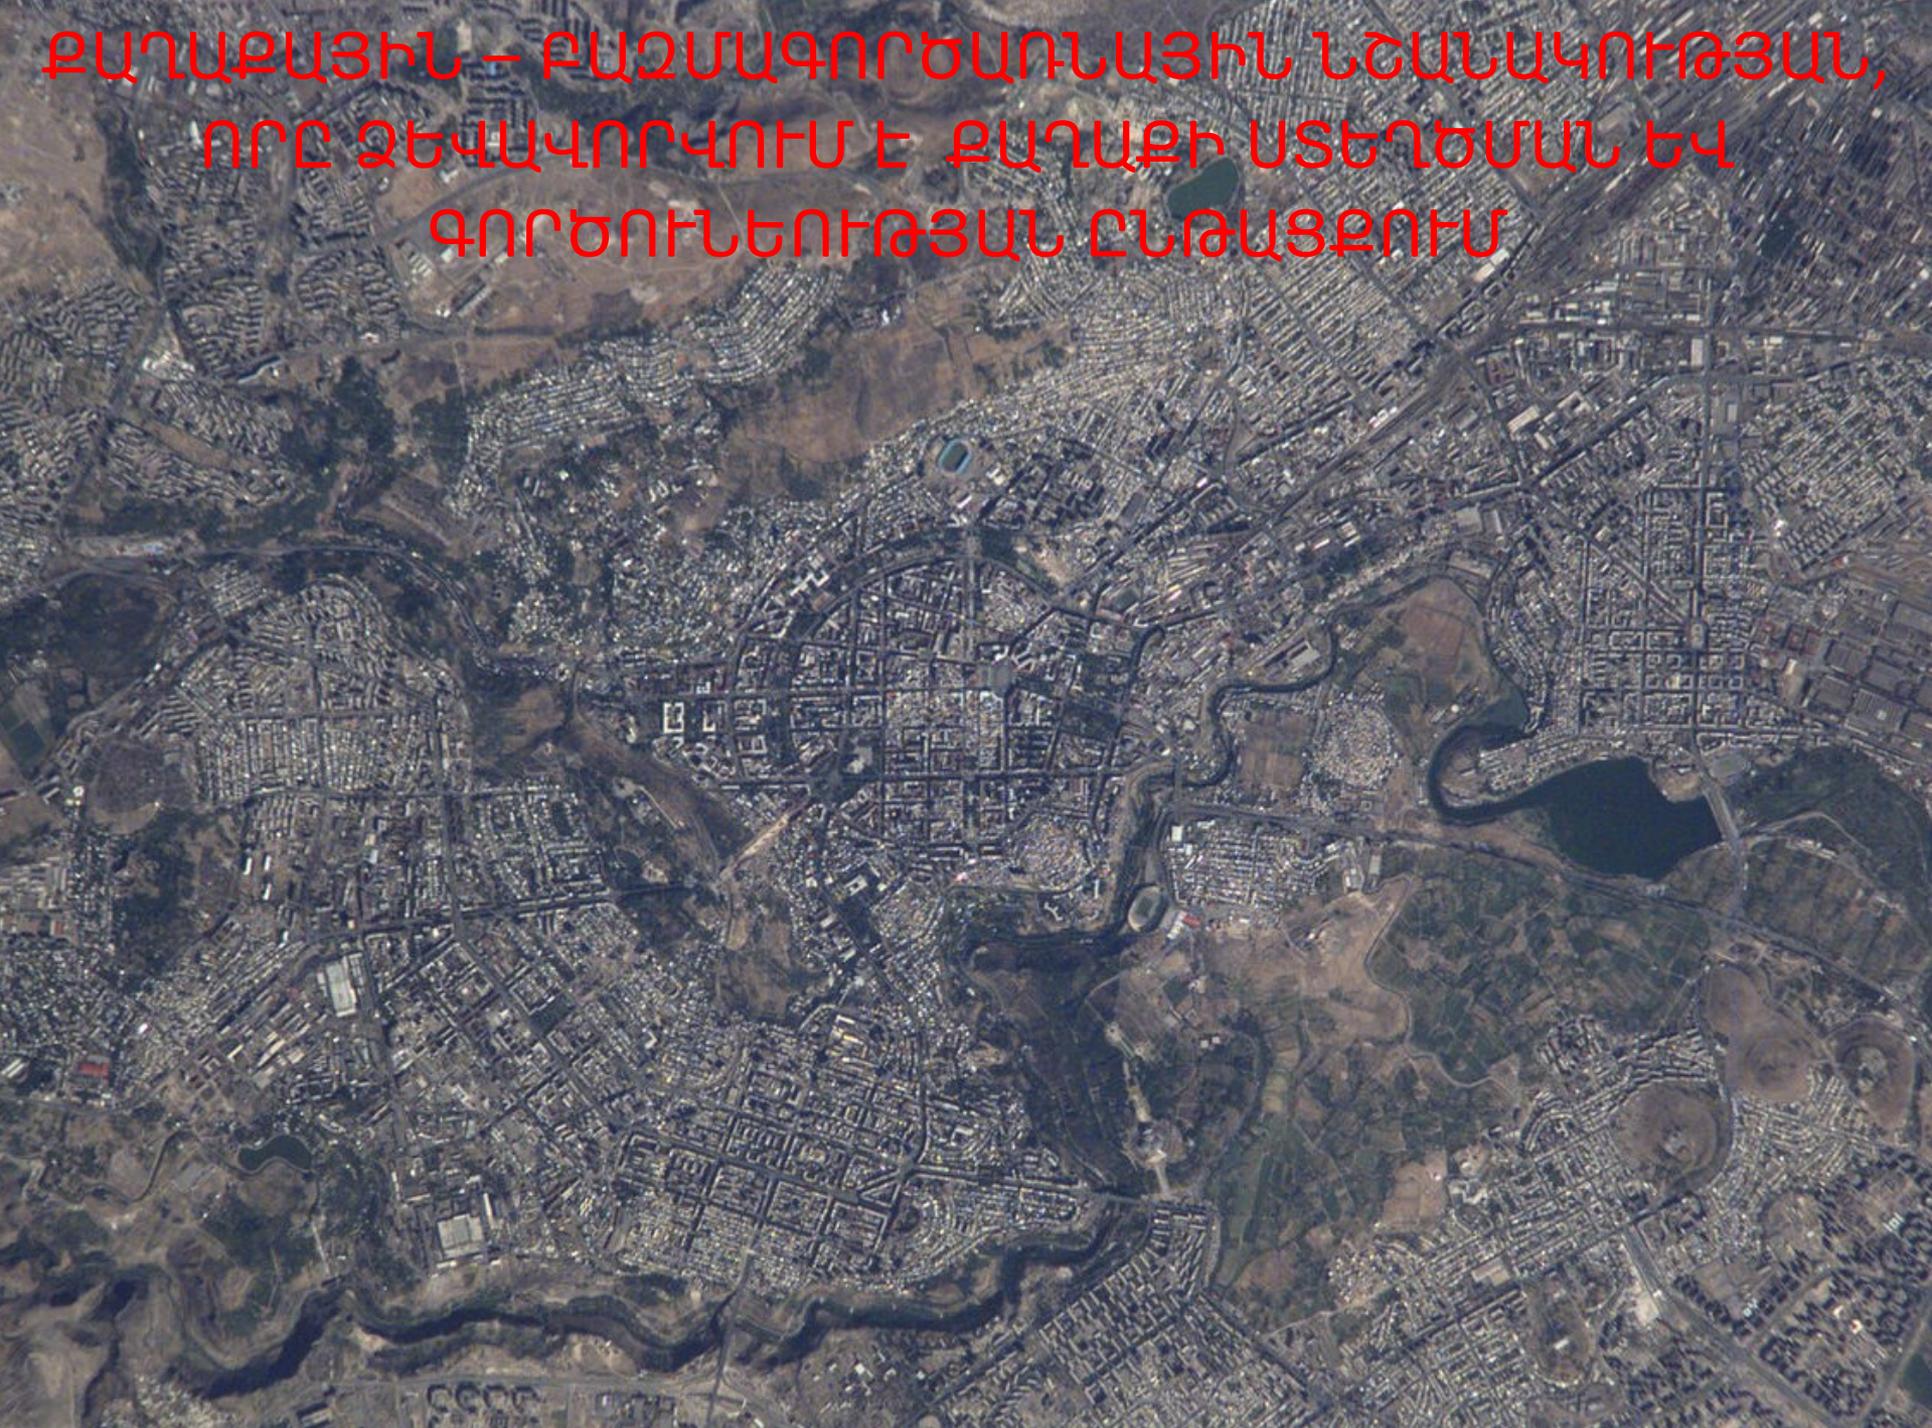



ԳՅՈՒՂԱՏՆՏԵՍԱԿԱՆ

(ՏԱՐԱԾՔՆԵՐ, ՈՐՏԵՂ ԳԵՐԱԿՇՈՒՄ ԵՆ ԴԱՇՏԵՐԸ, ՄԱՐԳԱԳԵՏԻՆՆԵՐԸ, ԱՐՈՏԱԿԱՅՐԵՐԸ)



ԱՆՏԱՌՏՆՏԵՍԱԿԱՆ

(ԱՐՅԵՍՏԱԿԱՆ ԱՆՏԱՌԱՏՆԿՈՒՄ), ՈՐԸ ՁԵՎԱԿՈՐԿՈՒՄ Է ԱՆՏԱՌՏՆՏԵՍՈՒԹՅԱՆ
ՆՊԱՏԱԿՆԵՐՈՎ ԵՎ ԴՐԱ ԱԶԴԵՑՈՒԹՅԱՆ ՏԱԿ



ՋՐԱՆՏԵՍԱԿԱՆ



ԱՐԴՅՈՒՆԱԲԵՐԱԿԱՆ



ԲՆԱԿԵԼԻ
(ՍԵԼԻՏԵԲԱՅԻՆ)

ՀԱՆԳԱՏԻ (ՌԵԿՐԵԱՑԻՈՆ)



ԲՆԱՊԱՏՄԱԿԱՆ ԼԱՆԴՇԱՖՏՆԵՐ (ՊԱՅՊԱՆՄԱՆ ԽՆԴԻՐՆԵՐ)



ՀԱՅԱՍՏԱՆԻ ՀԱՆՐԱՊԵՏՈՒԹՅԱՆ ՕՐԵՆՔԸ

ՊԱՏՄՈՒԹՅԱՆ ԵՎ ՄՇԱԿՈՒՅԹԻ ԱՆՇԱՐԺ ՀՈՒՇԱՐՁԱՆՆԵՐԻ
ՈՒ ՊԱՏՄԱԿԱՆ ՄԻՋԱԿԱՅՐԻ ՊԱՀՊԱՆՈՒԹՅԱՆ ԵՎ ՕԳՏԱԳՈՐԾՄԱՆ ՄԱՍԻՆ

Ընդունվել է 11.11.1998

ԳԼՈՒԽ IV

Հուշարձանների և պատմական միջավայրի պահպանության ապահովումը

Հոդված 16. Հուշարձանների տարածքը, պահպանման գոտիները, դրանց կարգավիճակը եւ օգտագործման ռեժիմը

Հուշարձանի տարածքը իր զբաղեցրած եւ պատմականորեն ու գործնական առումով դրա հետ կապված եւ սահմանված կարգով առանձնացված հողատարածքն է:

Հուշարձանների և դրանց պատմական միջավայրի պահպանության ապահովման, պատմագեղարվեստական արժեքների բացահայտման, նպատակային օգտագործման և բարենպաստ տեսողական ընկալման նպատակով սահմանվում է հուշարձանի պահպանական գոտիների համակարգ և օգտագործման ռեժիմ:

Հուշարձանների պահպանական գոտիների համակարգը կարող է ներառել՝

ա) հուշարձանի պահպանության գոտին.

բ) կառուցապատման կարգավորման գոտին.

գ) լանդշաֆտի պահպանման գոտին:

Հուշարձանների պահպանական գոտիները, բնակավայրերի պատմամշակութային հիմնավորման նախագծերը ելակետային հիմք են տարածաշրջանների, քաղաքների եւ մյուս բնակավայրերի մանրամասն հատակագծման եւ կառուցապատման նախագծերի համար:

Լանդշաֆտի (Յամայնապատկերի) պահպանման գոտին

Կոչված է ապահովելու բնական ռելիեֆի, ջրամբարների, բուսականության պահպանությունը, վերականգնելու քաղաքի համայնապատկերի պատմական տեսքը և նրա կապերը քաղաքը շրջապատող բնության հետ, ինչպես նաև այն տարածքների պահպանությունը, որոնք ազդում են քաղաքային լանդշաֆտի վիճակի վրա:

Յամայնապատկերի պահպանման գոտին սահմանելիս նշվում են հետևյալ պայմանները՝

ա. վերացվում են պատմական լանդշաֆտն աղավաղող շենքերը և շինությունները,

բ. պահպանվում և կարգավորվում է բուսականությունը,


գ. գոտում թույլատրվում է լանդշաֆտը չաղավաղող, նոր շինությունների կառուցում չպահանջող տնտեսական գործունեություն (դաշտային աշխատանքներ, խոտհունձ և այլն),

դ. բնակչության հանգստի, զանգվածային տոնակատարությունների և նման այլ նպատակներով գոտու օգտագործման դեպքում թույլատրվում է տարածքի բարեկարգում, հետիոտն ուղիների և հարթակների ստեղծում, բայց առանց լանդշաֆտը աղավաղող կապիտալ կառույցների և նրա տարածքը աղտոտող շինությունների:


ԷՏԻՄԱՇՈՒՆ ԲԱՆԱԻՆ ՊԵՏԱԴԱՐԱՆՆԵՐԻ ԹԱՅԻՆ

ՇՈՒՆԱՎՈՐՈՒՄ ԵՎ ԿՈՆՍԵՐՎԱՑԻԱ


ՊՐՈՅ. « ԵՐԿՐԱՅԻՆ ԻՄՈՎ, Բ. ԷՏԻՄԱՇՈՒՆ

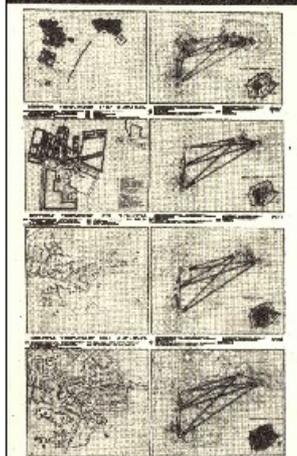


Շտաբո ըվադնա Գոր. Էժմիածնոյ.
Les étapes du développement de la ville

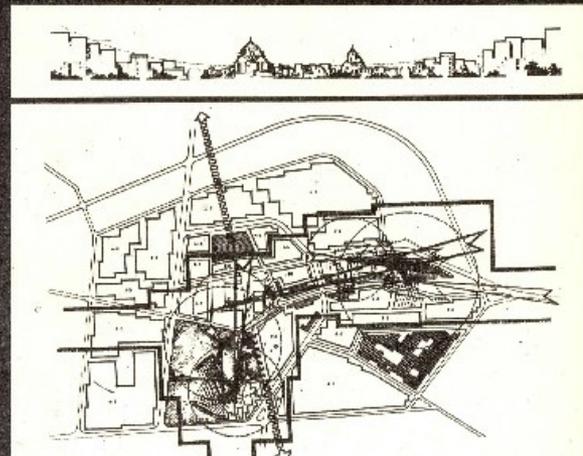

Փրոյեկտնոյ սե օրգանիզացիոն քանոնադրույթնոյ քաղաքի.
Projet d'organisation de la reconstruction de la ville.

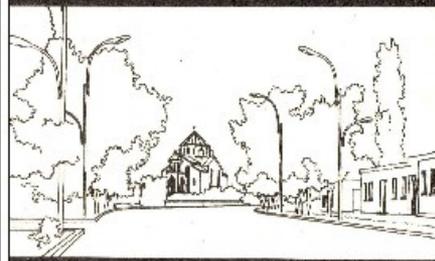

Փրոյեկտնոյ սե ռեգեներացիոն Իստորիկոյ սրբոյ.
Projet de la reconstruction du milieu historique.

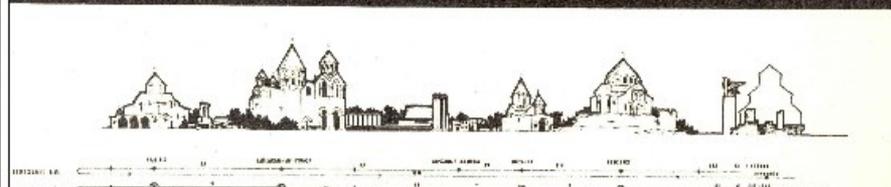

Օրգանիզացիոն տուրիստիկոյ մարշրուտնոյ քաղաքի Էժմիածնոյ.
L'organisation des itinéraires touristiques dans la ville d'Etchmiadzine.



ԷՏԻՄԱՇՈՒՆ ԲԱՆԱԻՆ ԴԵՄՈՆՍՏՐԱՑԻԱՆ ԳՐԱԳԵՍՏԱՆ ԴԱՏԱԿՈՒՄ

ԷՏԻՄԱՇՈՒՆ ԲԱՆԱԻՆ ՏՈՒՐԻՍՏԻԿՈՅ ՈՐԴՈՆԵՐԻ ԿՈՆՍԵՐՎԱՑԻԱ


ՀԱՄԱՆ ԳՅՈՒՆԻ ՄԱՏՈՒՐԱԿԱՆՈՒԹՅՈՒՆ

ՇՆՈՒՄՈՒՆԻ ՆԱԽԿԻՑ

ՀԱՅԵՖ. ՀՀ ՇՈՒՄԻ ՄԱՐԶ, Գ. ՀԱՄԱՆ

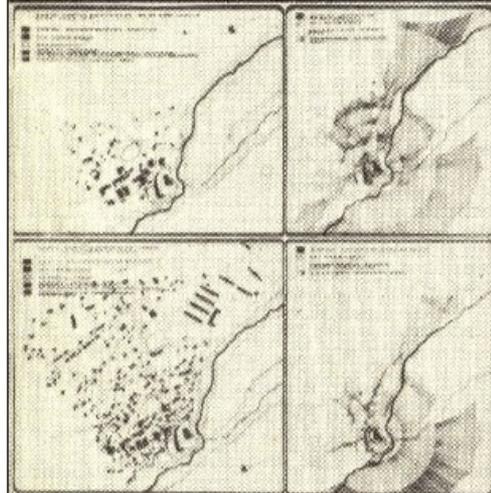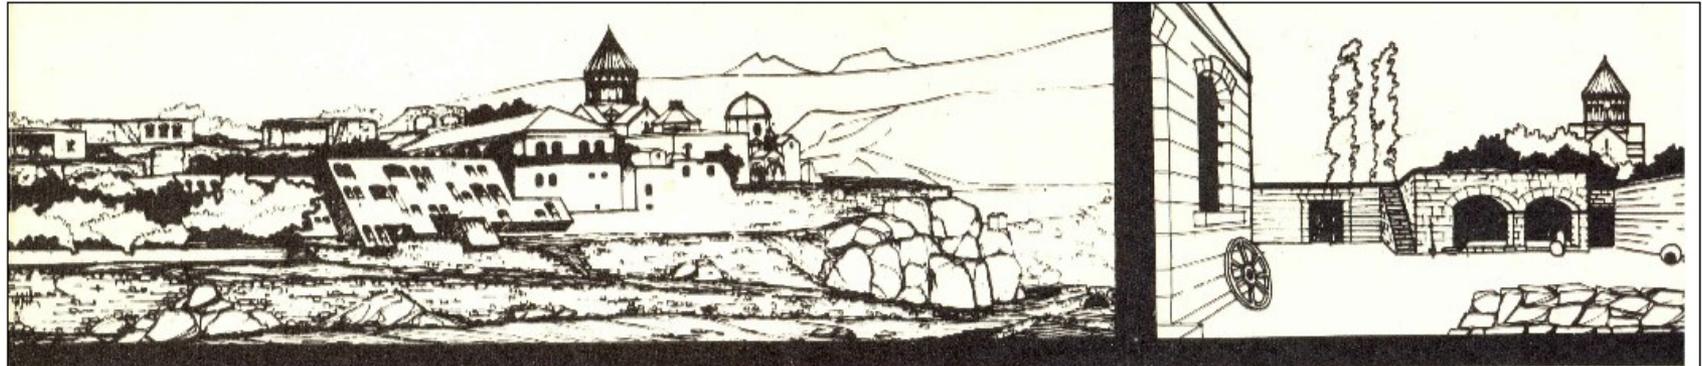

Этапы развития села Арич.
Les étapes du développement

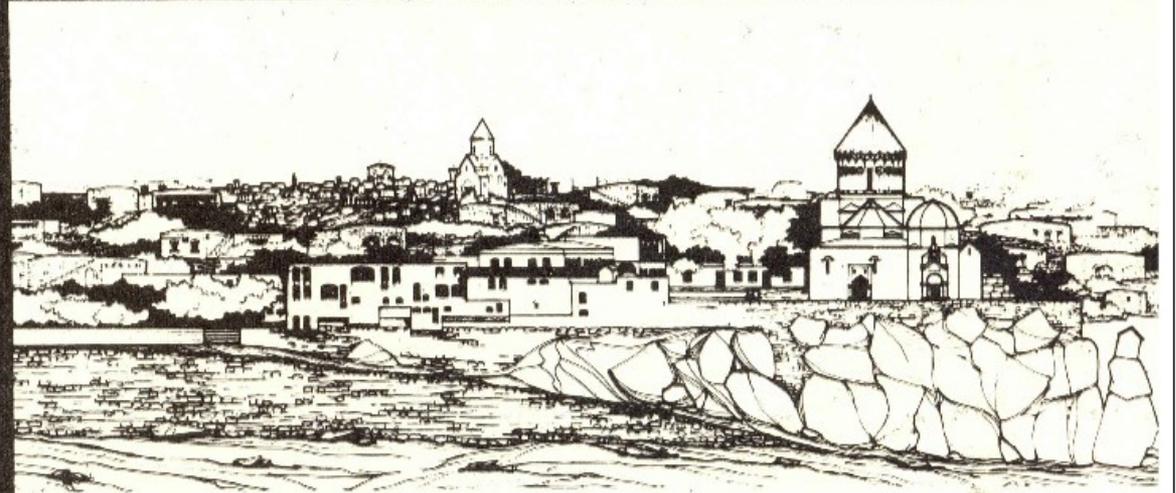


Предложение по регенерации исторической среды.
Projet de la reconstruction du milieu historique.

ՀԱՄԱՆ ԳՅՈՒՆԻ ԳՆԱՆՆԱԿՈՒԹՅԱՆ ՇՈՒՄՈՒՆԻ ՄԱՐԶԱԿԱՆ ՀԱՍՏԱՏՎՈՒԹՅՈՒՆ

ՕՒՆԿԱԶՈՐ ԲԱՆԲԻ ՊԵՏԱԴՐՈՒԿՈՒԹՅՈՒՆ




ՇՊԱՎՈՐՈՒՆ ԵՎԱԿԻՑ

ՎԱՅԻՒՄ. ՀՀ ԿԵՄԱՅԻ ՄԱՐԶ, Բ. ՕՒՆԿԱԶՈՐ

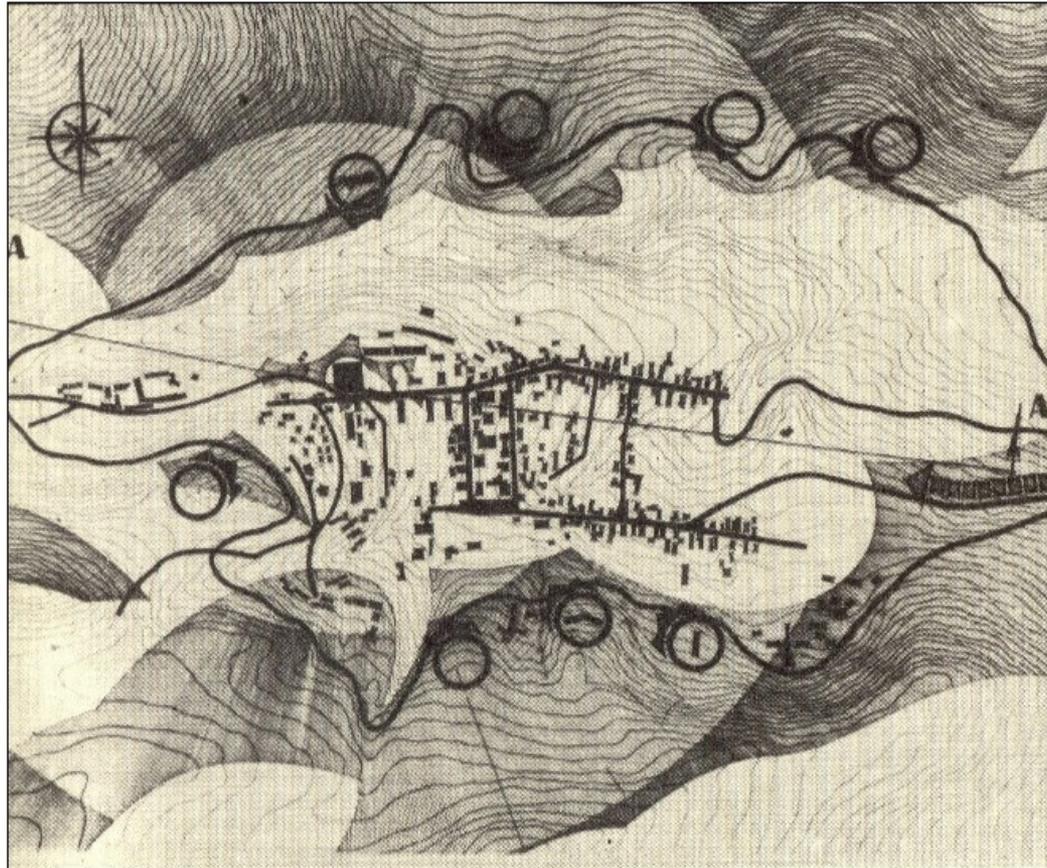

Предложение по организации восприятия ансамбля Кечарис.

Projet de l'organisation de l'ensemble de Kétcharis.

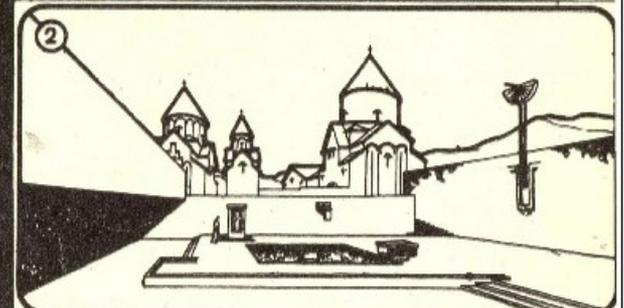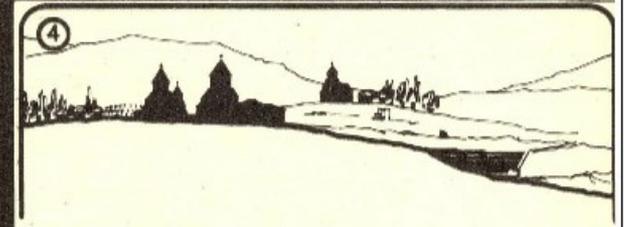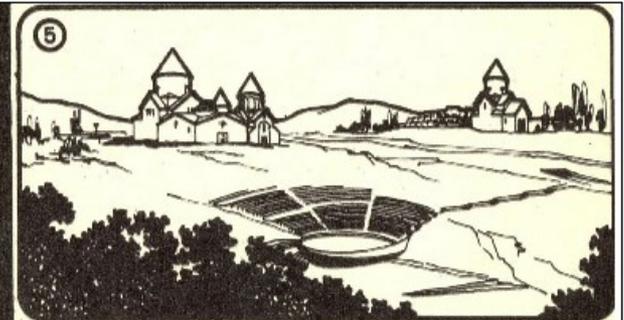


Предложение по организации окружающей среды ансамбля Кечарис.

ՄԵՐԻ ԲԱՆԻ ՊԱՏՈՒԱՆԿՈՒԹՅՈՒՆ

ՇՈՒՆԱՎՈՐՈՒՆ ԴԵՍԿՐԻՆ

ՎԱՅԻ. «ԱՅԻՆԻԿԻ ՄԱՁ, Բ. ՄԵՐԻ»

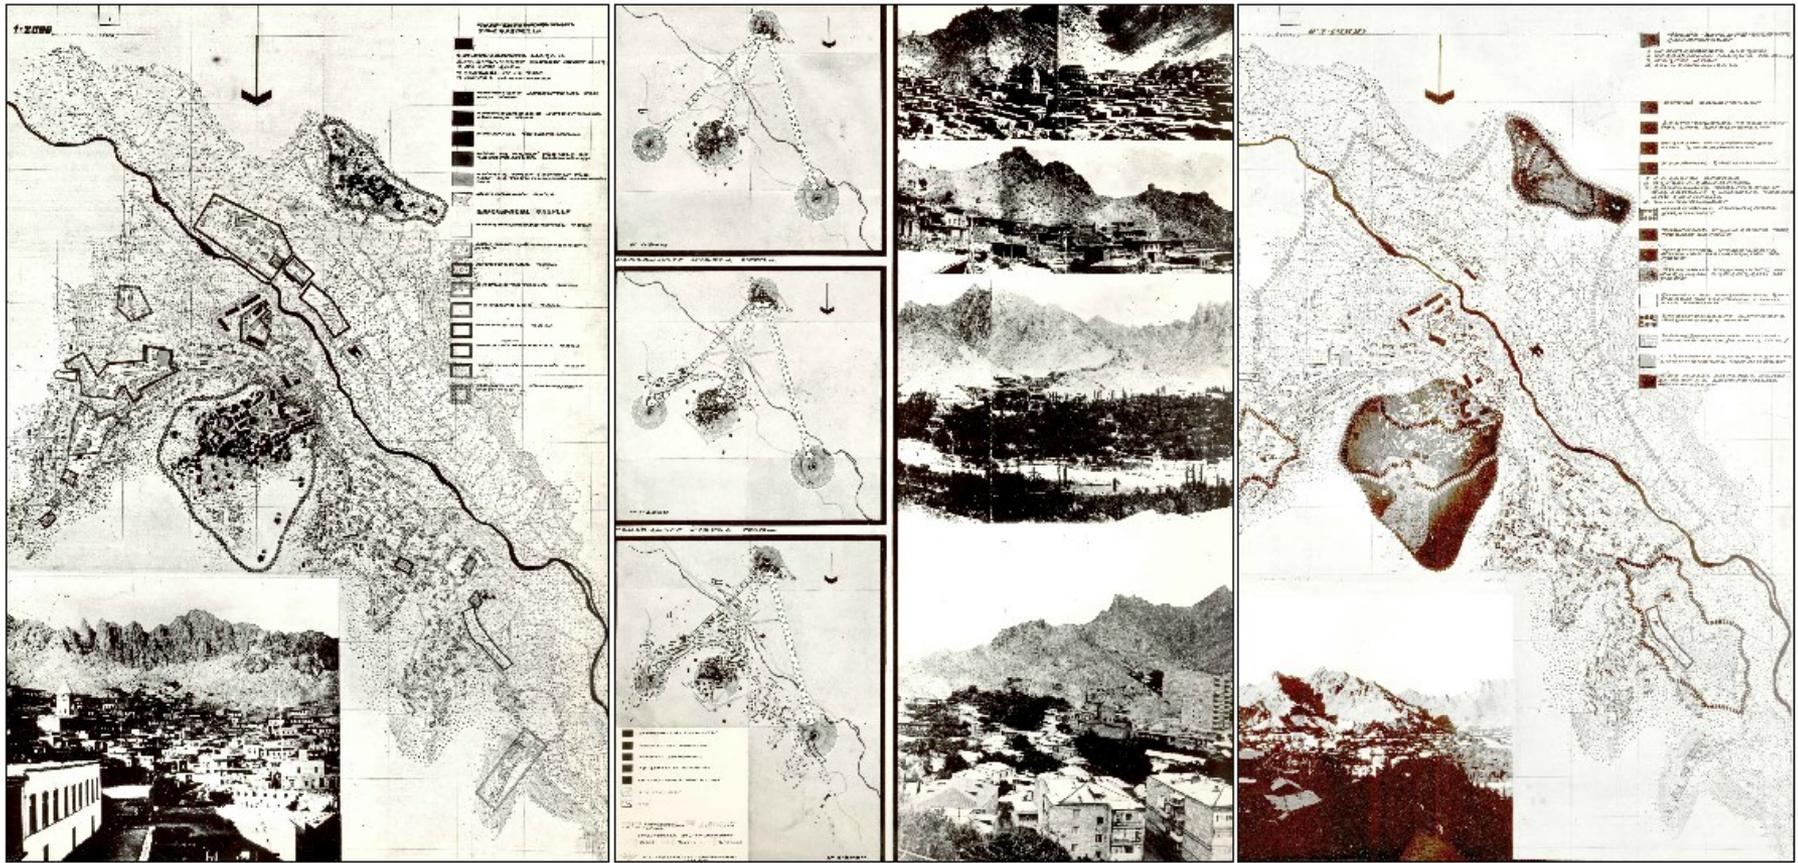


ՄԵՐԻ ԲԱՆԻ
ՄԱՍՏՈՒՄԱՆ ԿԱՏՈՒՄ

ԲԱՆԱԿԱՆ ՇՈՒՆԱՎՈՐՈՒՆ
ՄԱՍՏՈՒՄԱՆ ԿԱՏՈՒՄ

ՄԵՐԻ ԲԱՆԻ ՄԱՍՏՈՒՄԱՆ ԿԱՏՈՒՄ
ՅՈՒՐԱԿԱՆ ԿԱՏՈՒՄ

ԵՒԿԱՆ ՈՒՏՆԱՐՈՒԿՈՒԹՅԱՆ ՀՈՒՇԱՐՁՈՒՆԵՐԻ ՈՒՏՈՒՄՆԵՐ ԵՎ ՕՐԵՏԿՐՈՒՆ ԱՄԵՆԻՑ

ՀԱՅԵ. « Բ. ԵՒԿԱՆ

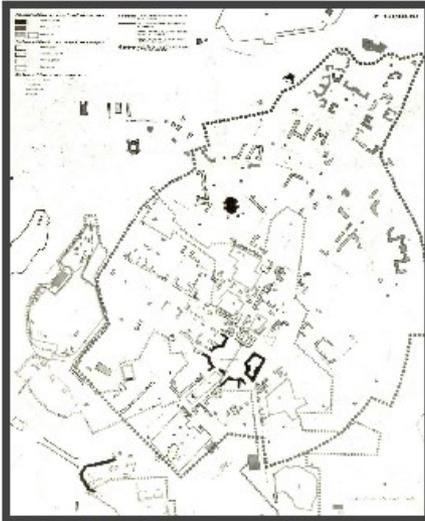


ՈՒՏՆԱՐՈՒՑՈՒՄԻ ՄԱՍԻՆ ԲԱՆԱԿԱՆԱԿՈՒԹՅԱՆ ՀԱՏՎԵՏՎՈՒՄ




ՈՒՏՆԱՐՈՒՑՈՒՄԻ ՄԱՍԻՆ ԲԱՆԱԿԱՆԱԿՈՒԹՅԱՆ ՀԱՏՎԵՏՎՈՒՄ



ԵՒԿԱՆ ԲՈՒՆԱԿԱՆԱԿՈՒԹՅԱՆ ՀՈՒՇԱՐՁՈՒՆԵՐԻ ՄԱՐՄԱՆԱԿԱՆ ԳՈՏԻՆԵՐԻ ՀԱՄԱԿՐԳԸ

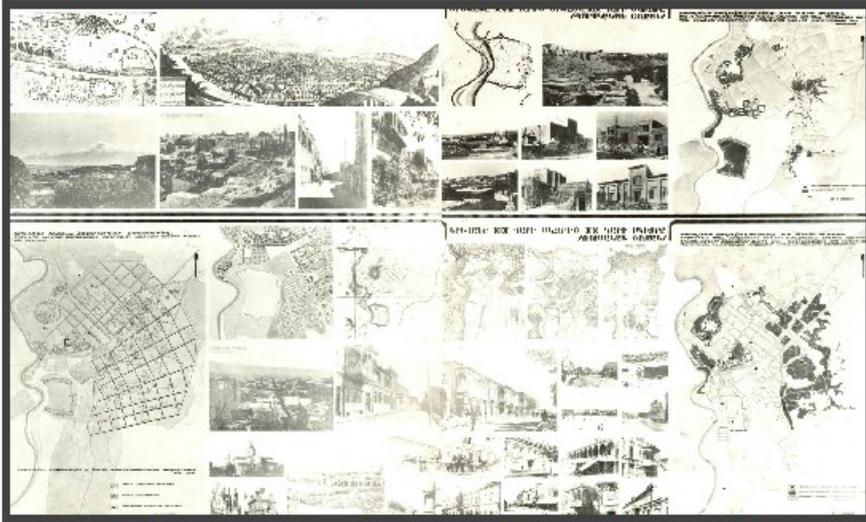

ԲՈՒՆԱԿԱՆԱԿՈՒԹՅԱՆ ՀՈՒՇԱՐՁՈՒՆԵՐԻ ՄԱՐՄԱՆԱԿԱՆ ԿԵՐԱՆՈՒՄՆԵՐ

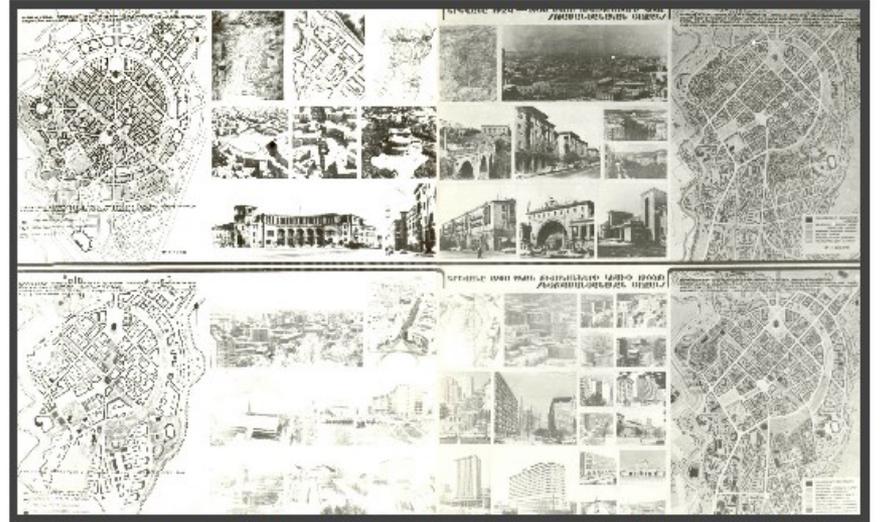


ԲՈՒՆԱԿԱՆԱԿՈՒԹՅԱՆ ՀՈՒՇԱՐՁՈՒՆԵՐԻ ՄԱՐՄԱՆԱԿԱՆ ԿԵՐԱՆՈՒՄՆԵՐ

ԹԻՎ 1 ՀԱՏՎԱԾԻ ՊԱՏՄԱՍՆՇԱԿՈՒԹԱՅԻՆ ՀՈՒՆԱՐՁԱՆՆԵՐԻ ՊԱՀՊԱՆԱԿԱՆ ԳՈՏԻՆԵՐԻ ՀԱՄԱԿԱՐԳ

Մ 1 : 2000

ԿԱՌՈՒՑԱԴԱՐՄԱՆ ԿԱՐԳԱՎՈՐՄԱՆ ԱՌԱՋԻՆ ԳՈՏՈՒ ՄԱՀՄԱՆԸ

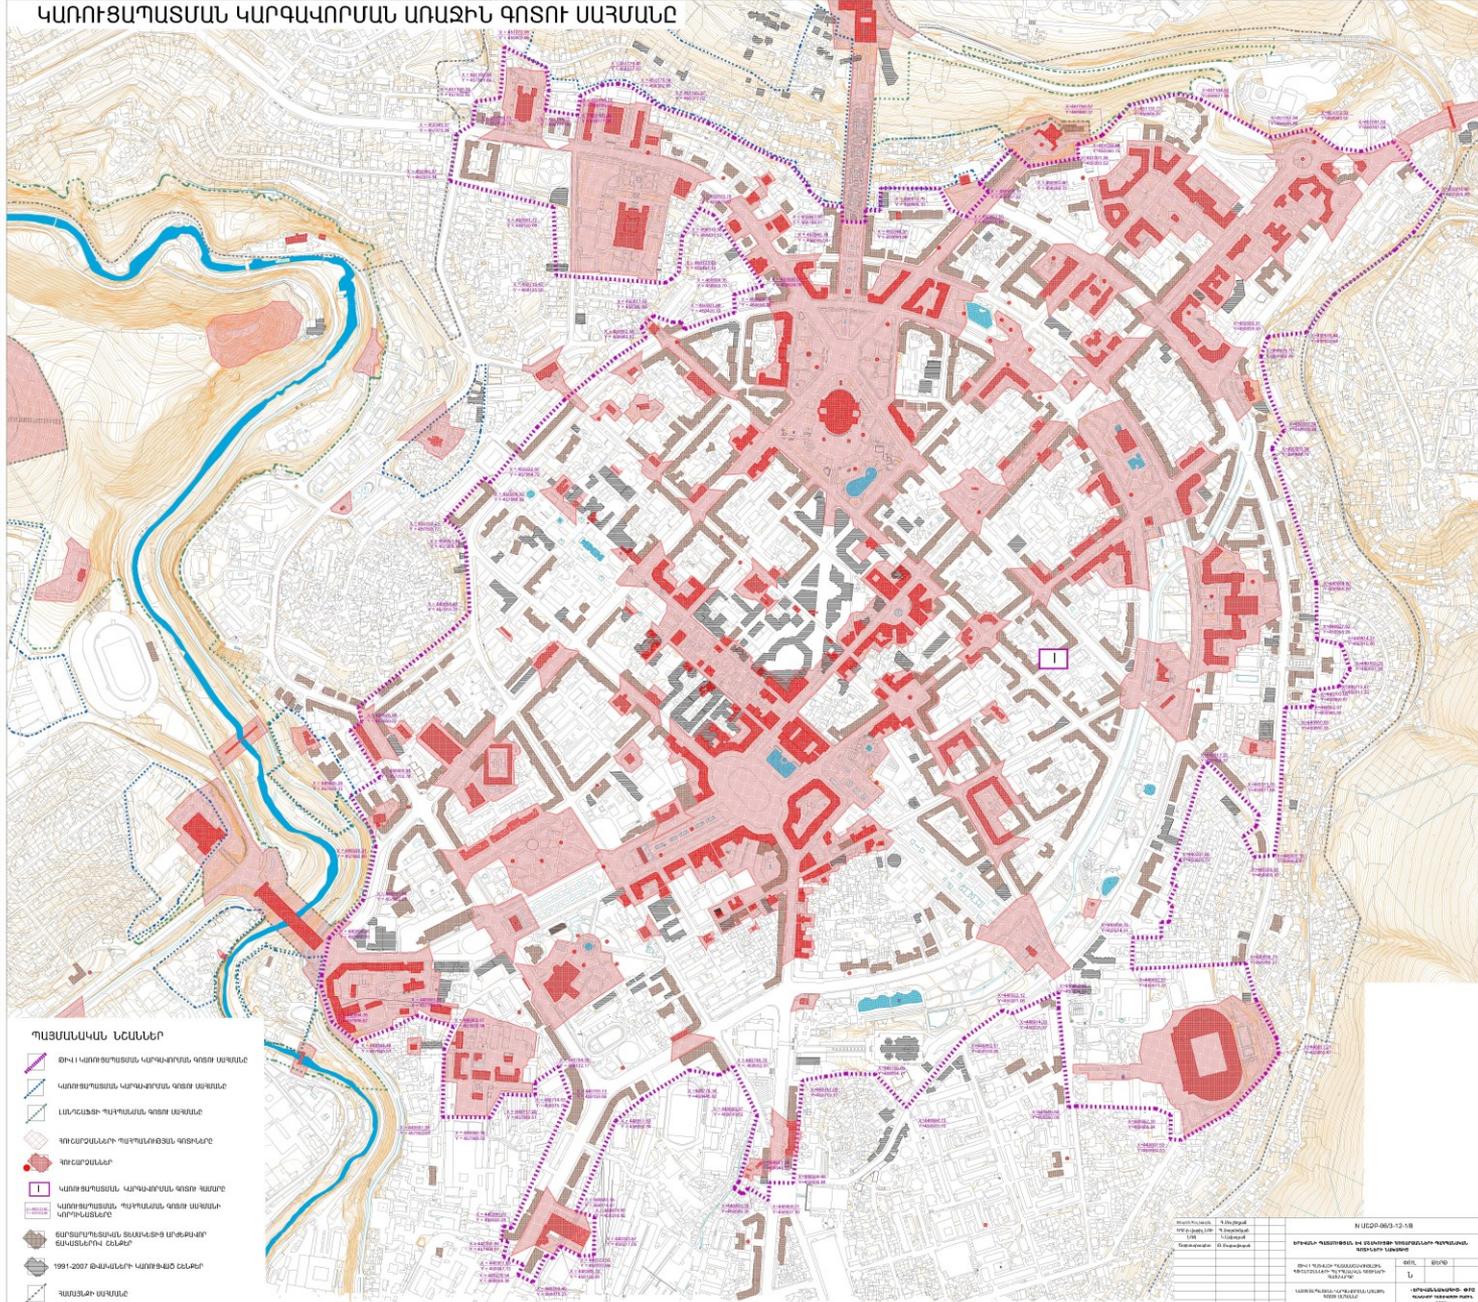


- ՊԱՏՄԱՆԱԿԱՆ ՆՇԱՆՆԵՐ**
- ԹԻՎ 1 ԿԱՌՈՒՑՄԱՆ ՆԱԽԱԳԻՅԻ ՎԵՐԱԿՈՒՄԻՆ ԳՈՏՈՒ ՄԱՀՄԱՆԸ
 - ԿԱՌՈՒՑՄԱՆ ՆԱԽԱԳԻՅԻՆ ԳՈՏՈՒ ՄԱՀՄԱՆԸ
 - ԱՆՎՈՅՈՒՄ ԴՐՈՒՄԻՆ ԳՈՏՈՒ ՄԱՀՄԱՆԸ
 - ԳՈՏՈՒՄԱՆ ԿԱՌՈՒՄԻՆ ԳՈՏՈՒ ՄԱՀՄԱՆԸ
 - ԳՈՏՈՒՄԱՆ ԿԱՌՈՒՄԻՆ ԳՈՏՈՒ ՄԱՀՄԱՆԸ
 - ԿԱՌՈՒՑՄԱՆ ՆԱԽԱԳԻՅԻ ՎԵՐԱԿՈՒՄԻՆ ԳՈՏՈՒ ՄԱՀՄԱՆԸ
 - ԵՐԵՎԱՆԻ ՊԱՏՄՈՒԹՅԱՆ ԿԱՌՈՒՑՄԱՆ ԿԱՐԳԱՎՈՐՄԱՆ ԱՌԱՋԻՆ ԳՈՏՈՒ ՄԱՀՄԱՆԸ
 - 1991-2001 ՉՈՒՑՈՒՄԻՆ ԿԱՌՈՒՑՄԱՆ ԳՈՏՈՒ ՄԱՀՄԱՆԸ
 - ԳՈՏՈՒՄԱՆ ՄԱՀՄԱՆԸ

Պատրաստող:	Հ. Գրիգորյան	Սկզբնական օր:	2010 թ. 03.15
Ստուգող:	Ս. Գրիգորյան	Վերջնական օր:	2010 թ. 03.15
Ստուգող:	Ս. Գրիգորյան	Վերջնական օր:	2010 թ. 03.15
Ստուգող:	Ս. Գրիգորյան	Վերջնական օր:	2010 թ. 03.15

ԿՐԻՒ ԵՐԱՅԻ ՊԵՏԱԳՐԱԿՈՒԹՅՈՒՆ

ՇՈՒՆԱՎՈՐՈՆ ԿԱԿՈՒՑ

ՎԻՅՏ. ՀՀ ԽՅՈՒՄԻՉ ԽՐԶ, Բ. ԿՐԻՒ

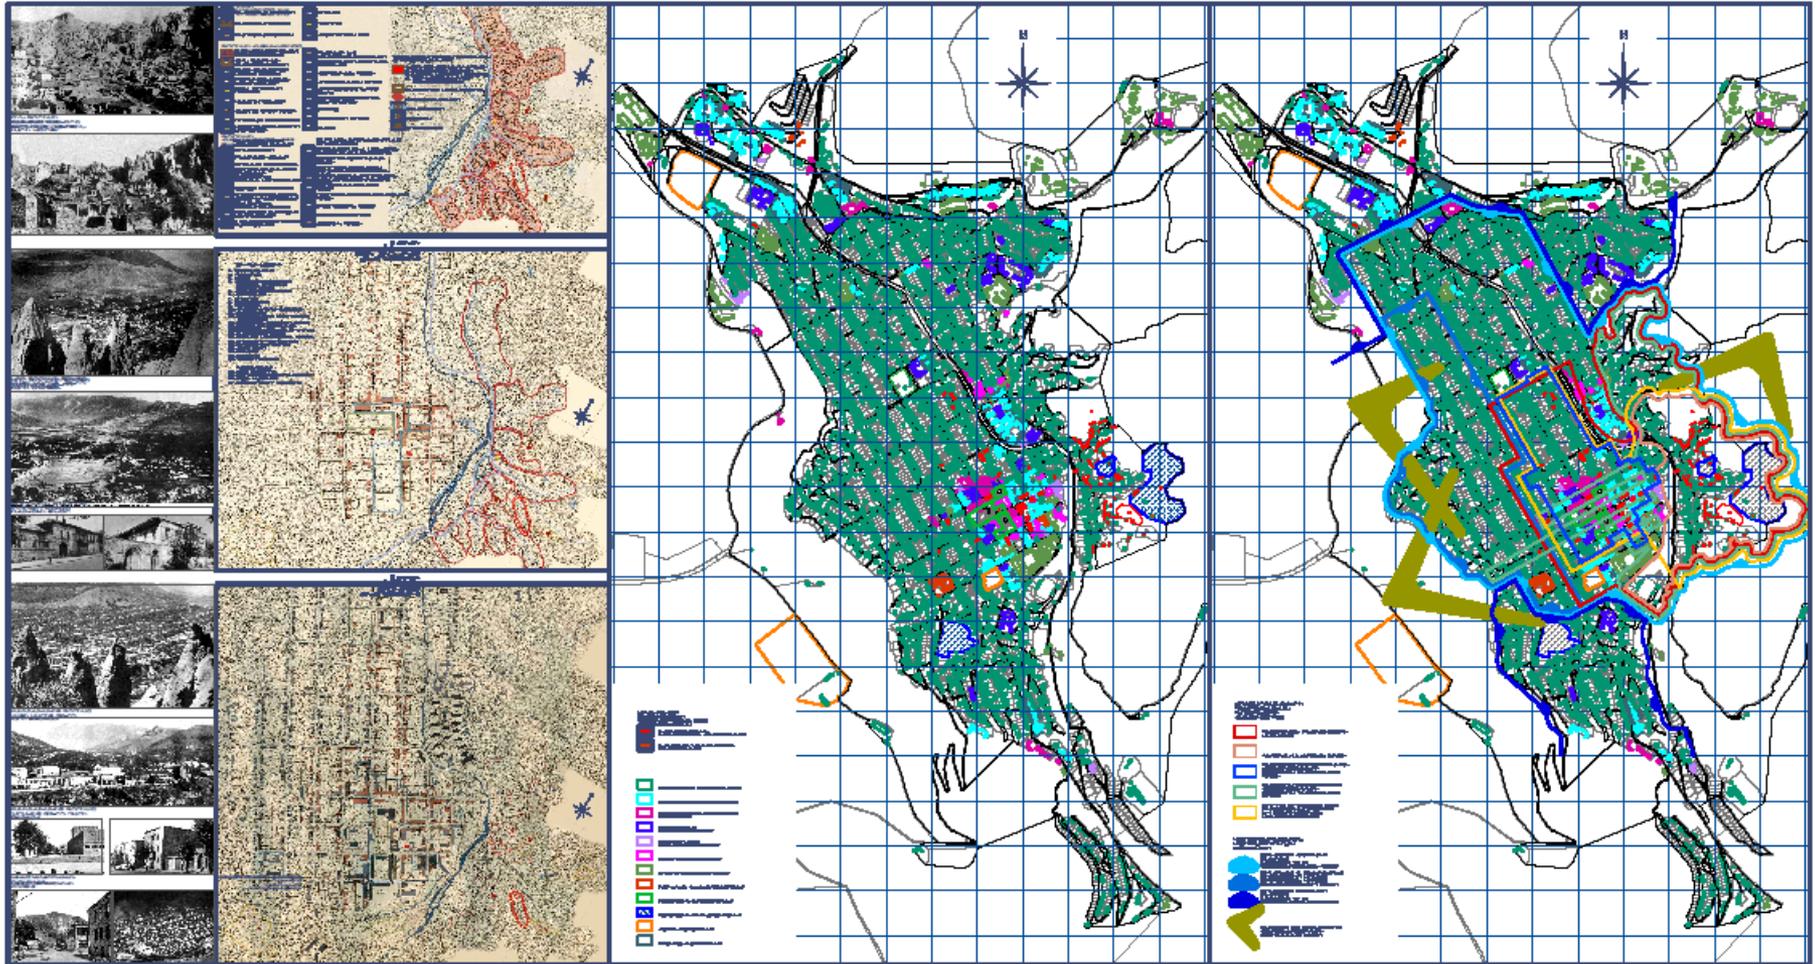

ԳՐԻՒԻ ԵՐԱՅԻ ԵՐԱԳՐԱԿԱՆ ԵՐԱՅԻ
ՊԵՏԱԳՐԱԿՈՒԹՅԱՆ ԿԵՆՏՐՈՆՈՒՅՈՒՆ


ԳՐԻՒԻ ԵՐԱՅԻ
ՊԵՏԱԳՐԱԿԱՆ ԵՐԱՅԻ

ԳՐԻՒԻ ԵՐԱՅԻ ԲՆԱԳՐԱԿԱՆ
ՊԵՏԱԳՐԱԿՈՒԹՅԱՆ ԿԵՆՏՐՈՆՈՒՅՈՒՆ


ԴԻԼԻՏԱՆ ԲՆԱՄԻ ՊԼԱՏՄԱՐՇԱԿՈՒԹՅՈՒՆ

ՀՈՒՆԱՊՐՈՒՆ ԴԵՍԻԿՆԻՑ


ՀԱՅԵՒ. ՀՀ ԵՍԱԽՈՒՇ ՈՒՐԸ, Է. ԴԻԼԻՏԱՆ

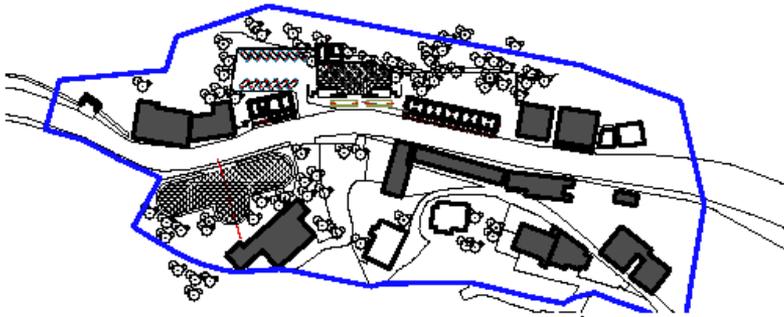

ԴԻԼԻՏԱՆ ԲՆԱՄԵՆԱՆ ԵԹՆՈՏՈՒՐԻԿՈՒՄ ԿԱՆ ԱԶԳԱԳՐԱԿԱՆ ՏՈՒՐԻԶՄԻ ԳԱՆԳՐՎԱԼՆԱԳԻՆ ԳԱՄԱԼԻՐ. ԳԱՐՄԱԳՅՈՒՆ ԵՎ ԿԱՏԻՓ ՓՈՎԿԱԾԵ

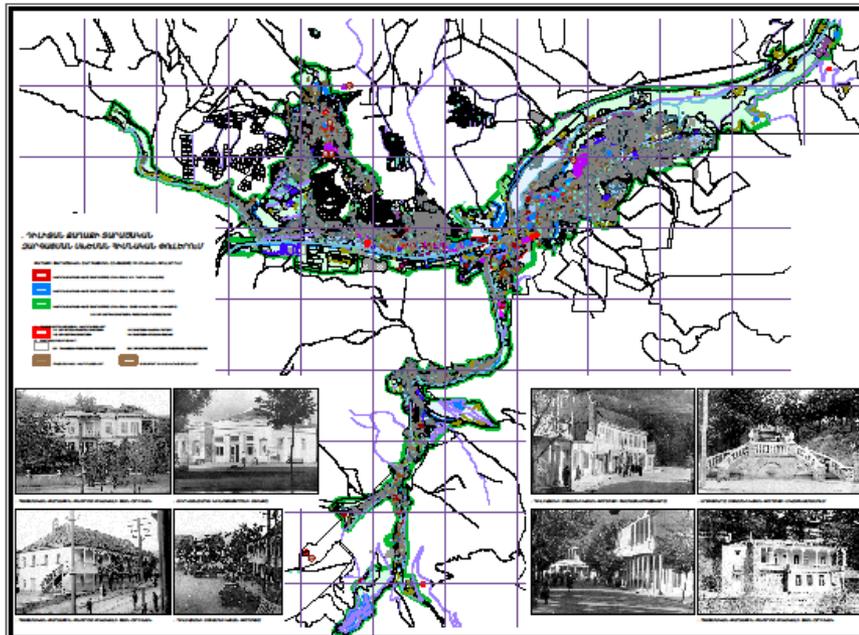

ԴԻԼԻՏԱՆ ԲՆԱՄԻ ԸՐԳԱՑՄԱՆ ԸՆԹԱՅԸ ՊԼԱՏՄԱՐՇԱԿՈՒԹՅԱՆ ԿԵՐՆՈՒՑՈՒԹՅԱՆ

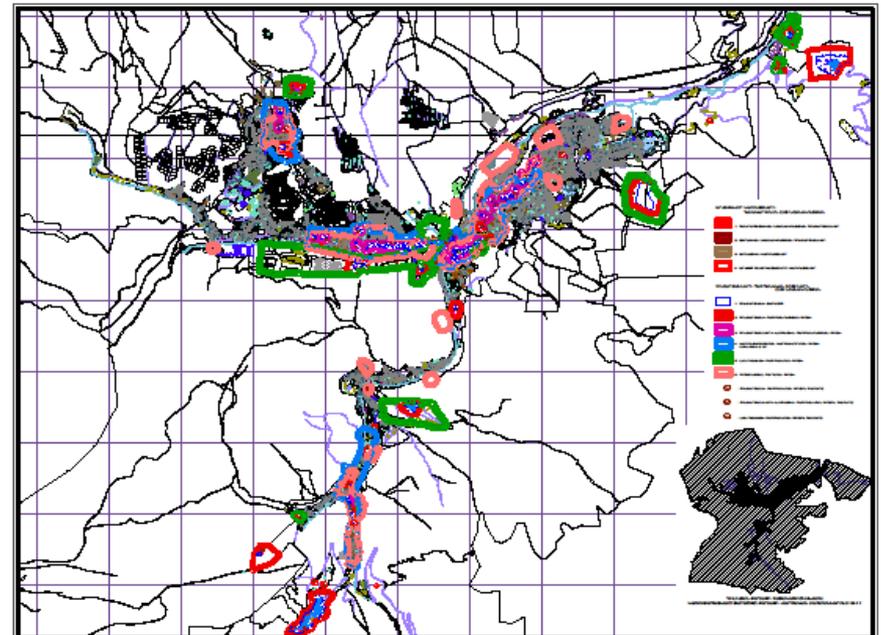

ԴԻԼԻՏԱՆ ԲՆԱՄԻ ԳԱՐՄԱԳՅՈՒՆԻ ՊԼԱՏՄԱՐՇԱԿՈՒԹՅԱՆ ԳՈՏԻՆԵՐԻ ԳԱՆՏՎԱԿՐԱԾ

ՇՐՇԻ ԲԱՆԻ ՊԼԱՆԱՐԱՀՎՈՒԹՅՈՒՆ

ՀՈՂԱՎՈՐՈՒՆ ԴԱԿՆԻԾ

ՀԱՅԷ. ԼՃ ՇՐՇԻ ԸՐՏԱԿ, Բ. ՇՐՇԻ




ՇՐՇԻ ԲԵՐԱՐԱՐԱՐԱԿ ԾՐԱՍՈՐՏՈՒՄԸՆ ԱՍԿՆԱԿԱՅԻՆ ԿԵՆՏՐՈՆ. ԱՊԱՐԵՍԻ ՓՈՂՈՑԻ ԿԵՐԱԿԱՆԱԿԱՆ ԼՈՒՍԱԳՈՒՅԻՆ ԱՊԱՐԱԿ




ՇՐՇԻ ԲԵՐԱՐԱՐԱՐԱԿ ԵՂՆՈՐՈՍՈՐՏՈՒՄԸՆ ՀԱՅԳՐԱՆՍՅՈՒՆ ՀԱՍՏԻՒ ԴՏԱԿԱՑ ԹՈՒՎՈՐ. ԿԵՐԱԿԱՆԱԿԱՆ ԼՈՒՍԱԳՈՒՅԻՆ ԱՊԱՐԱԿ

- ԿԱՐՏՈՒՄԸՆ ԿԱՐՏՈՒՄԸՆ ԿԱՐՏՈՒՄԸՆ
- ԿԱՐՏՈՒՄԸՆ ԿԱՐՏՈՒՄԸՆ

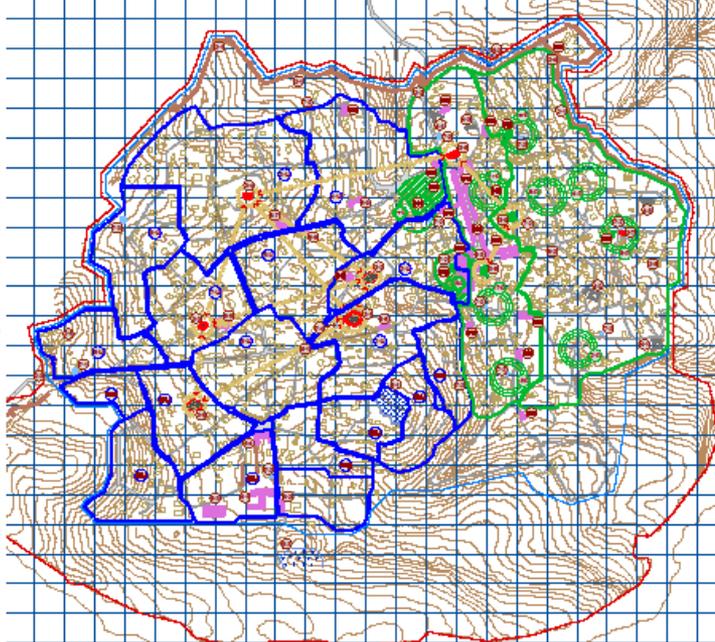

ՇՐՇԻ ԲԵՐԱՐԱՐԱՐԱԿ ՀԱՏԱԿԱԳՈՐԸ 20-Մ. ԴԱՐԻ ԱՎՈՐԻ ԴՈՒՍԱԿԱՆ ԸՐՏԱԿ

- ԿԱՐՏՈՒՄԸՆ ԿԱՐՏՈՒՄԸՆ

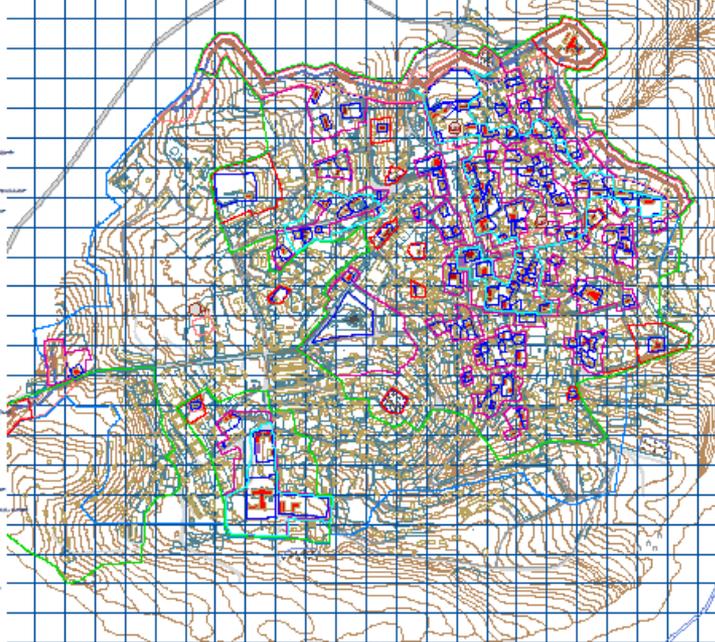



ԲԱՐԱԿ ԻՆՎԵՍՏՈՒՄԸՆԻ ՄԱՐՄԱՆԱԿԱՆ ԳՈՏԻՆԻ ՀԱՏԱԿԱՐԿ ՀԱՏԱԿԱԳՈՐԸ

ՏՈՒ ՊԱՏՈՒՐԱԿՈՒԹՅԱՆ


ՎՈՐԱԿԱՐԱԿԱՆ ԿԱՆԱԿՈՑ

ՊԵՏ. Ի. ԿՐԻՍՏՈՒՄՅԱՆ, 1. ԵՄ.


ՏՈՒ ԿԱՆԱԿԱՐԱԿԱՆ ՏՈՒՐԱԿԱՐԱԿԱՆ ԿԱՆԱԿՈՑ

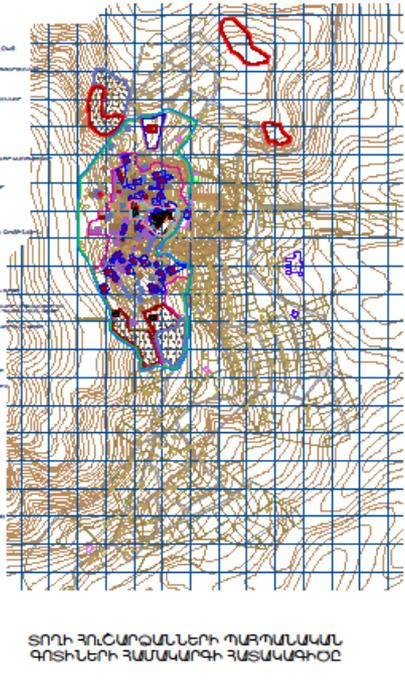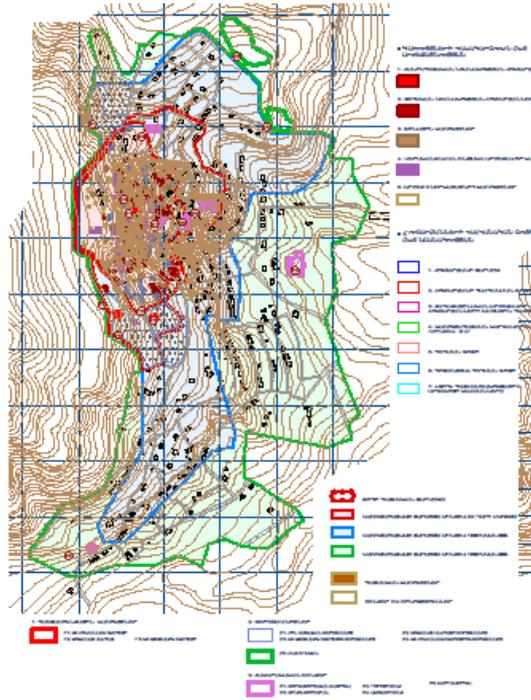

ՏՈՒ ԳՆԱԿԱՐԱԿԱՆ ՊԱՏՈՒՐԱԿԱՆ ԿԱՆԱԿՈՑ

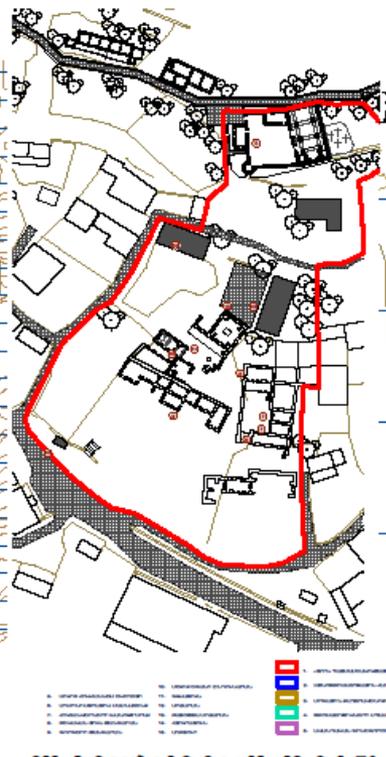

ՏՈՒ ՊԱՏՈՒՐԱԿԱՆ ԱՐԴԵՆԻ ՏՈՒՐ

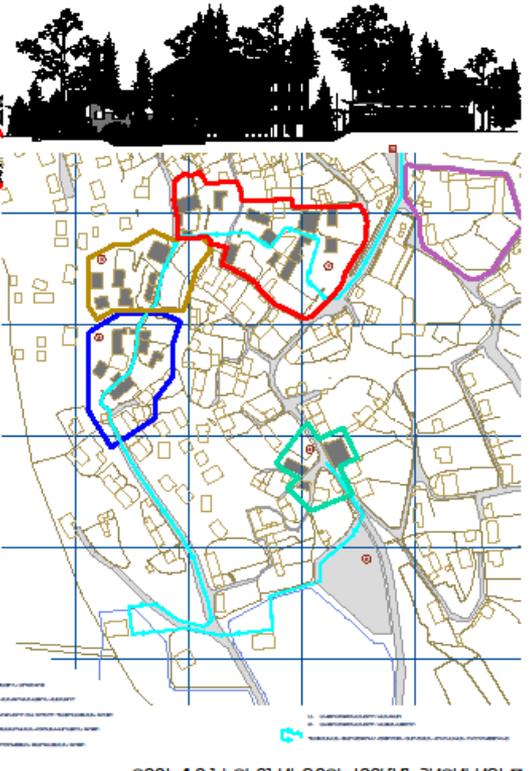

ՏՈՒ ԳՆԱԿԱՐԱԿԱՆ ԳՆԱԿԱՐԱԿԱՆ ԿԱՆԱԿՈՑ



ԲԵՐԿԱՐԱԿԱՆ ԵՐԵՎԱՆԱԿԱՆ ԳՆԱԿԱՐԱԿԱՆ ԿԱՆԱԿՈՑ ԵՎ ԱՐԴԵՆԻ Ա ՕՐԵՆԻ ՊԱՏՈՒՐԱԿԱՆ ԳՆԱ. ՎԵՐԱԿԱՐԱԿԱՆ ԿԱՆԱԿՈՑ ԿԱՆԱԿՈՑ

ՏՅՆԻ ՊԼԱՆՈՎՈՒԿԱԿԱՆՔԻ

ՀԻՄՆԱՎՈՐՆԵ ԽԿԵՆԻԾ


ՀԱՅԵՒՍՏԱՆԻ ԱՎՈՐՈՒՄԻ ԳՐԱՆԻՑՆԵՐԻ ԵՎ ՏՅՆԻ ԳՐԱՆԻՑՆԵՐԻ ԿՐԻՏԵՐԻ ՎԵՐԱԿՈՆԵՐՈՒՄԸ




ՀԱՅԵՒՍՏԱՆԻ ԱՎՈՐՈՒՄԻ ԳՐԱՆԻՑՆԵՐԻ ԵՎ ՏՅՆԻ ԳՐԱՆԻՑՆԵՐԻ ԿՐԻՏԵՐԻ ՎԵՐԱԿՈՆԵՐՈՒՄԸ




ՀԱՅԵՒՍՏԱՆԻ ԱՎՈՐՈՒՄԻ ԳՐԱՆԻՑՆԵՐԻ ԵՎ ՏՅՆԻ ԳՐԱՆԻՑՆԵՐԻ ԿՐԻՏԵՐԻ ՎԵՐԱԿՈՆԵՐՈՒՄԸ

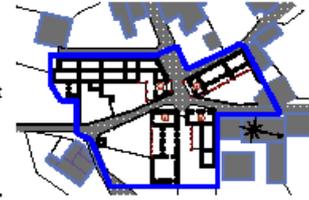


ՀԱՅԵՒՍՏԱՆԻ ԱՎՈՐՈՒՄԻ ԳՐԱՆԻՑՆԵՐԻ ԵՎ ՏՅՆԻ ԳՐԱՆԻՑՆԵՐԻ ԿՐԻՏԵՐԻ ՎԵՐԱԿՈՆԵՐՈՒՄԸ

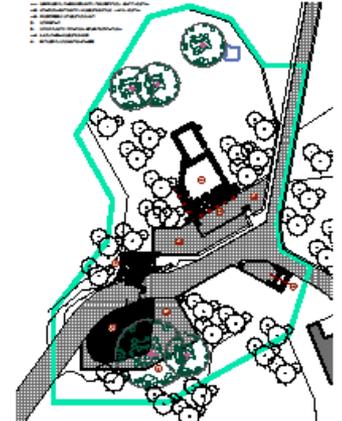


ՀԱՅԵՒՍՏԱՆԻ ԱՎՈՐՈՒՄԻ ԳՐԱՆԻՑՆԵՐԻ ԵՎ ՏՅՆԻ ԳՐԱՆԻՑՆԵՐԻ ԿՐԻՏԵՐԻ ՎԵՐԱԿՈՆԵՐՈՒՄԸ

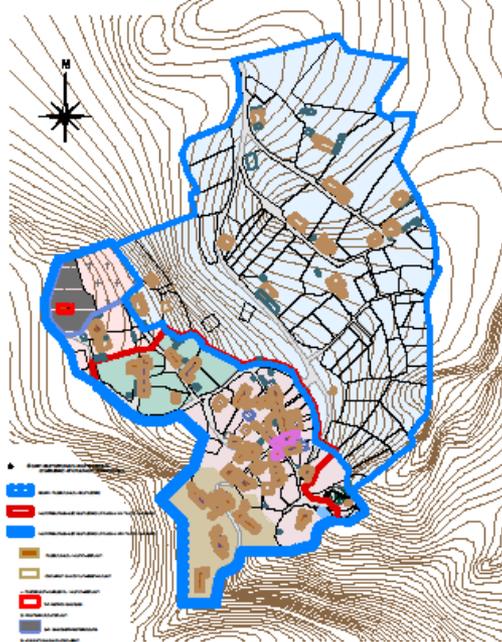


ՀԱՅԵՒՍՏԱՆԻ ԱՎՈՐՈՒՄԻ ԳՐԱՆԻՑՆԵՐԻ ԵՎ ՏՅՆԻ ԳՐԱՆԻՑՆԵՐԻ ԿՐԻՏԵՐԻ ՎԵՐԱԿՈՆԵՐՈՒՄԸ

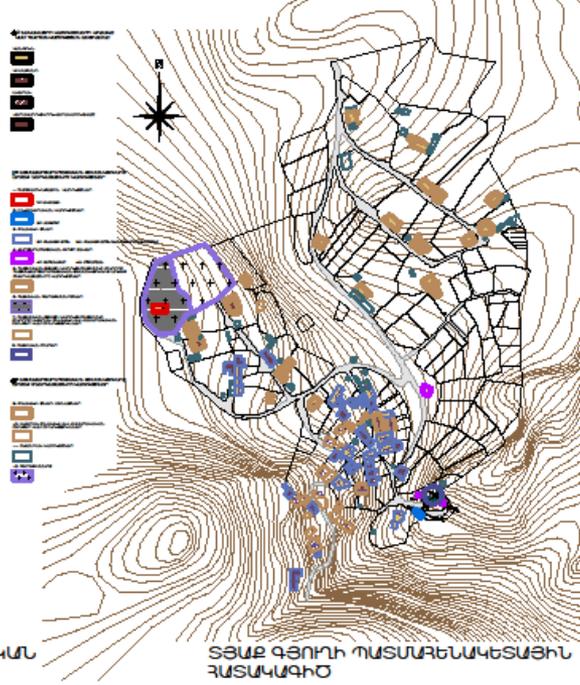


ՀԱՅԵՒՍՏԱՆԻ ԱՎՈՐՈՒՄԻ ԳՐԱՆԻՑՆԵՐԻ ԵՎ ՏՅՆԻ ԳՐԱՆԻՑՆԵՐԻ ԿՐԻՏԵՐԻ ՎԵՐԱԿՈՆԵՐՈՒՄԸ

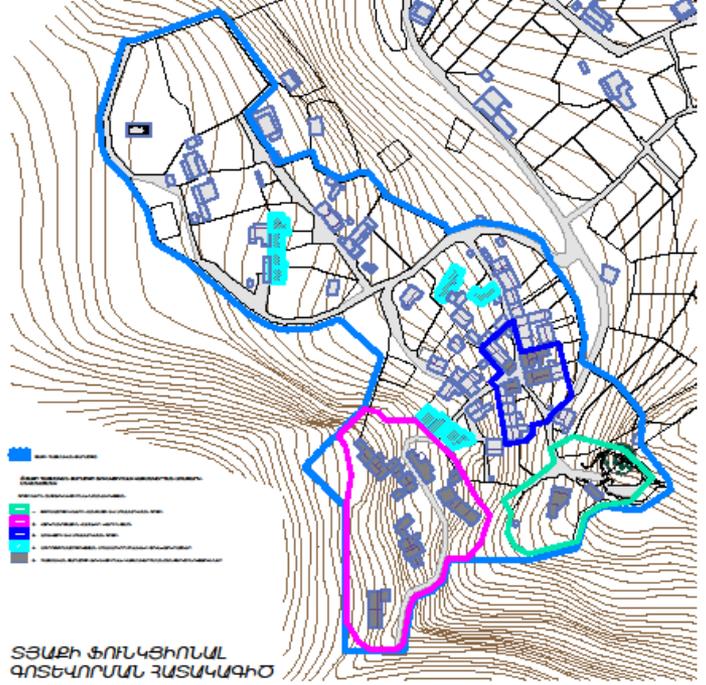


ՀԱՅԵՒՍՏԱՆԻ ԱՎՈՐՈՒՄԻ ԳՐԱՆԻՑՆԵՐԻ ԵՎ ՏՅՆԻ ԳՐԱՆԻՑՆԵՐԻ ԿՐԻՏԵՐԻ ՎԵՐԱԿՈՆԵՐՈՒՄԸ

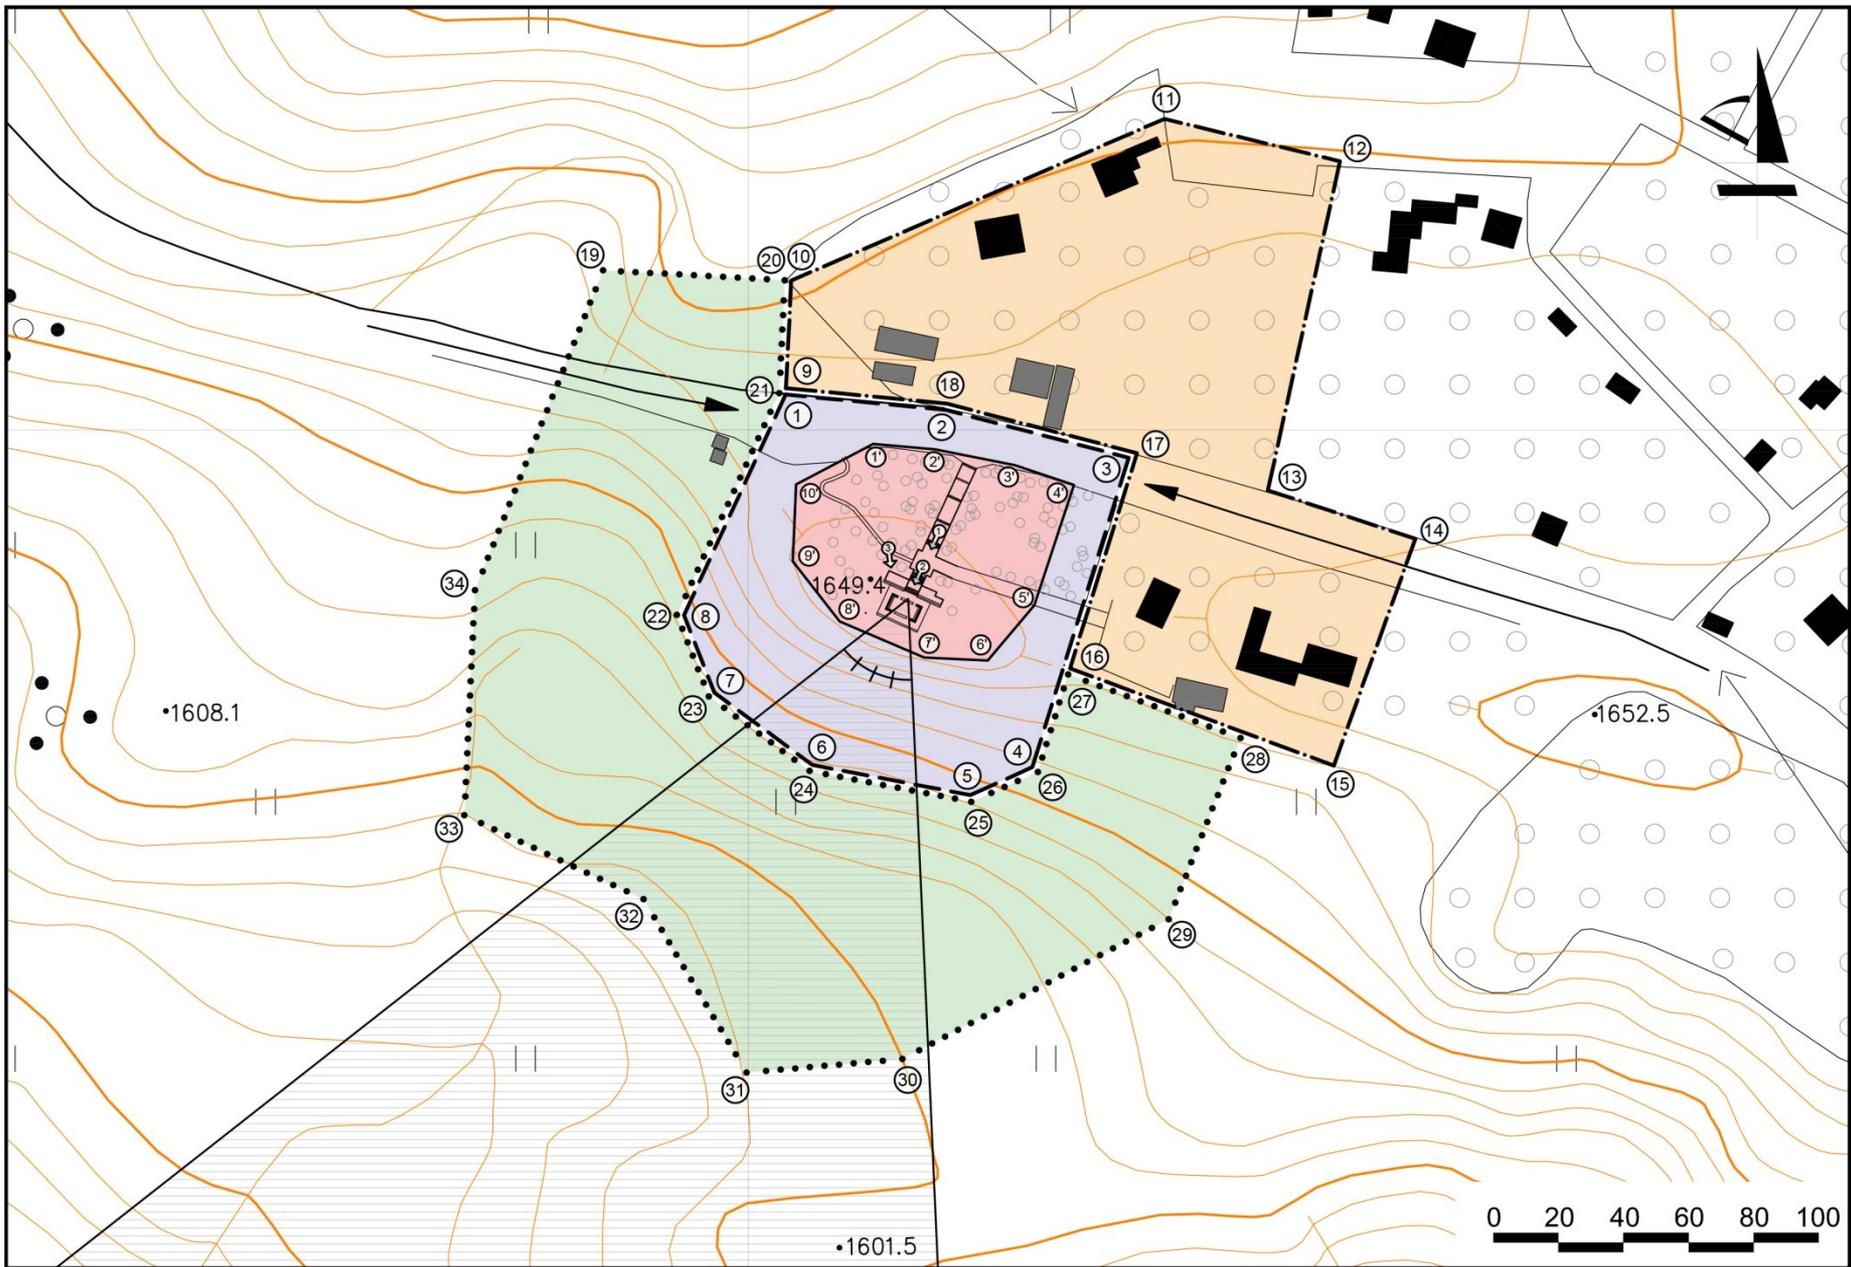

ՉԱՐԵՆՑԻ ԿԱՄԱՐ

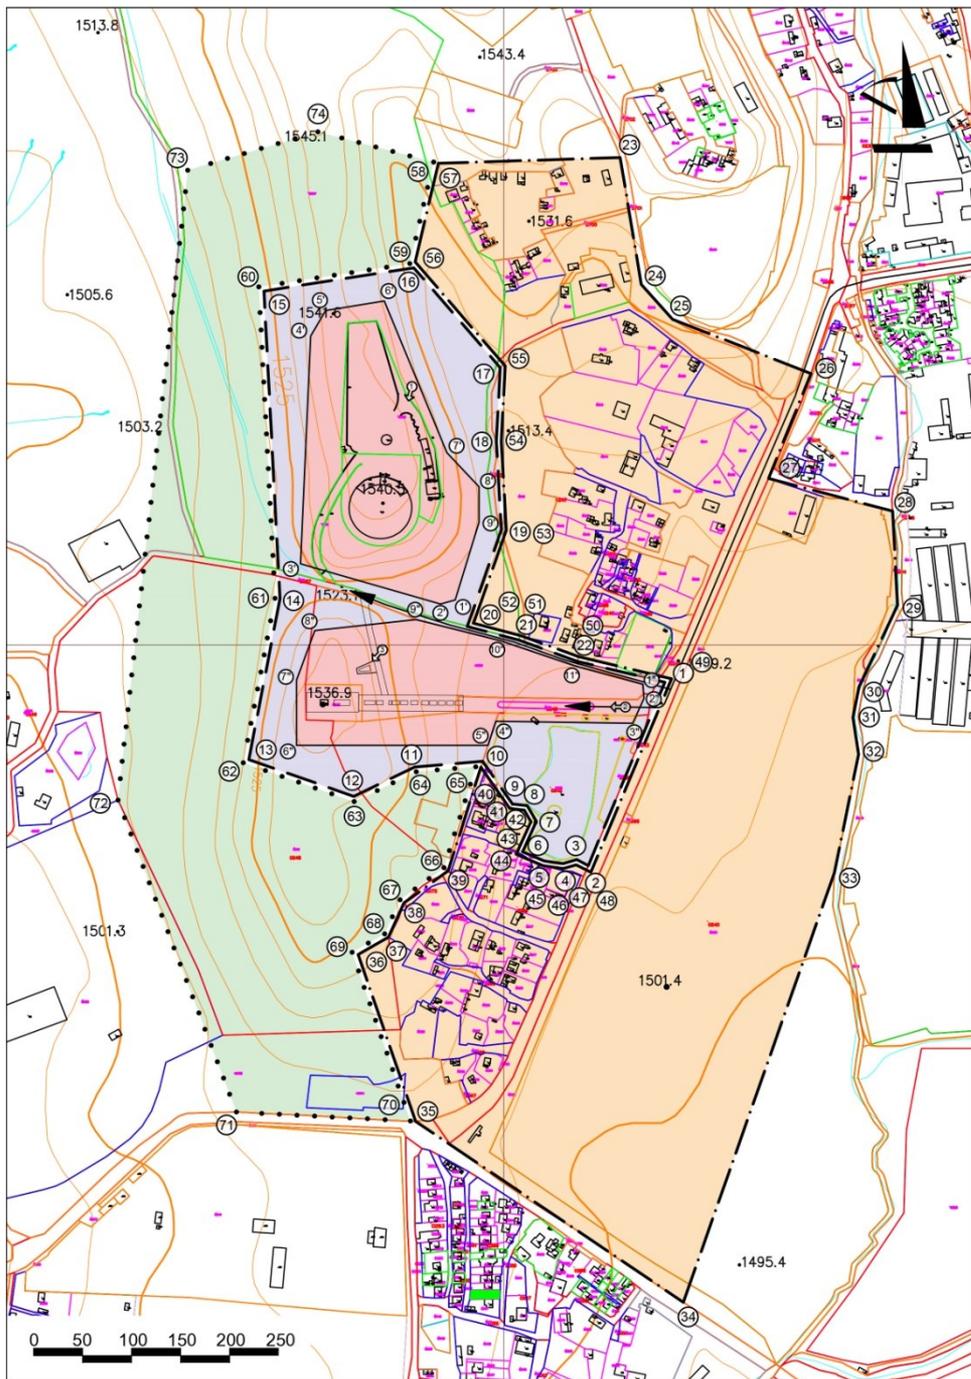

ԳՅՈՒՄՐԻ. ՄԱՅՐ ՀԱՅԱՍՏԱՆ

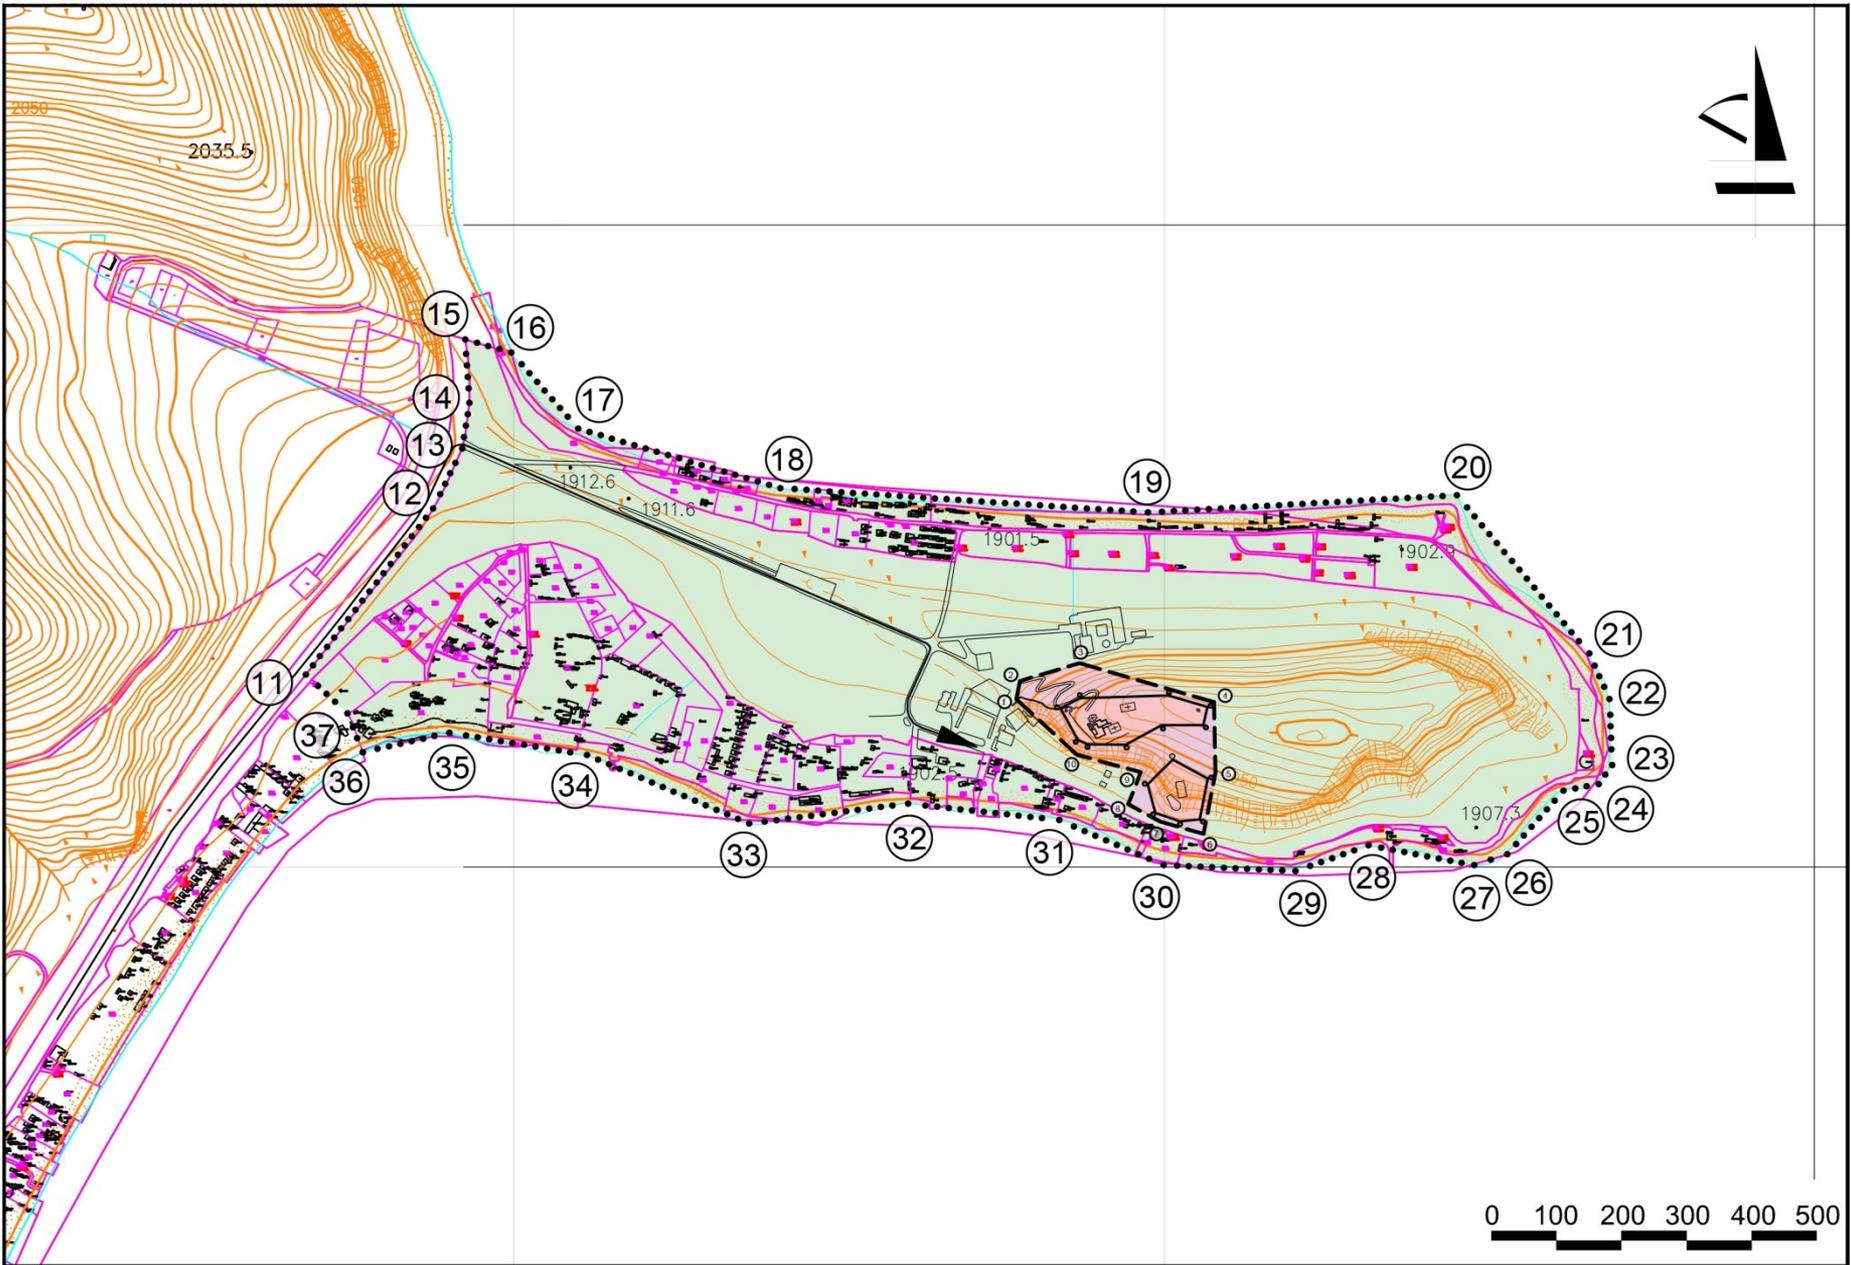

ՍԵՎԱՆԻ ԿԱՆԱԿԱՆ ՀԱՄԱԼԻՐ