
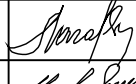

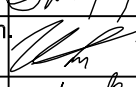
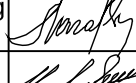
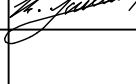
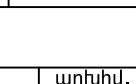
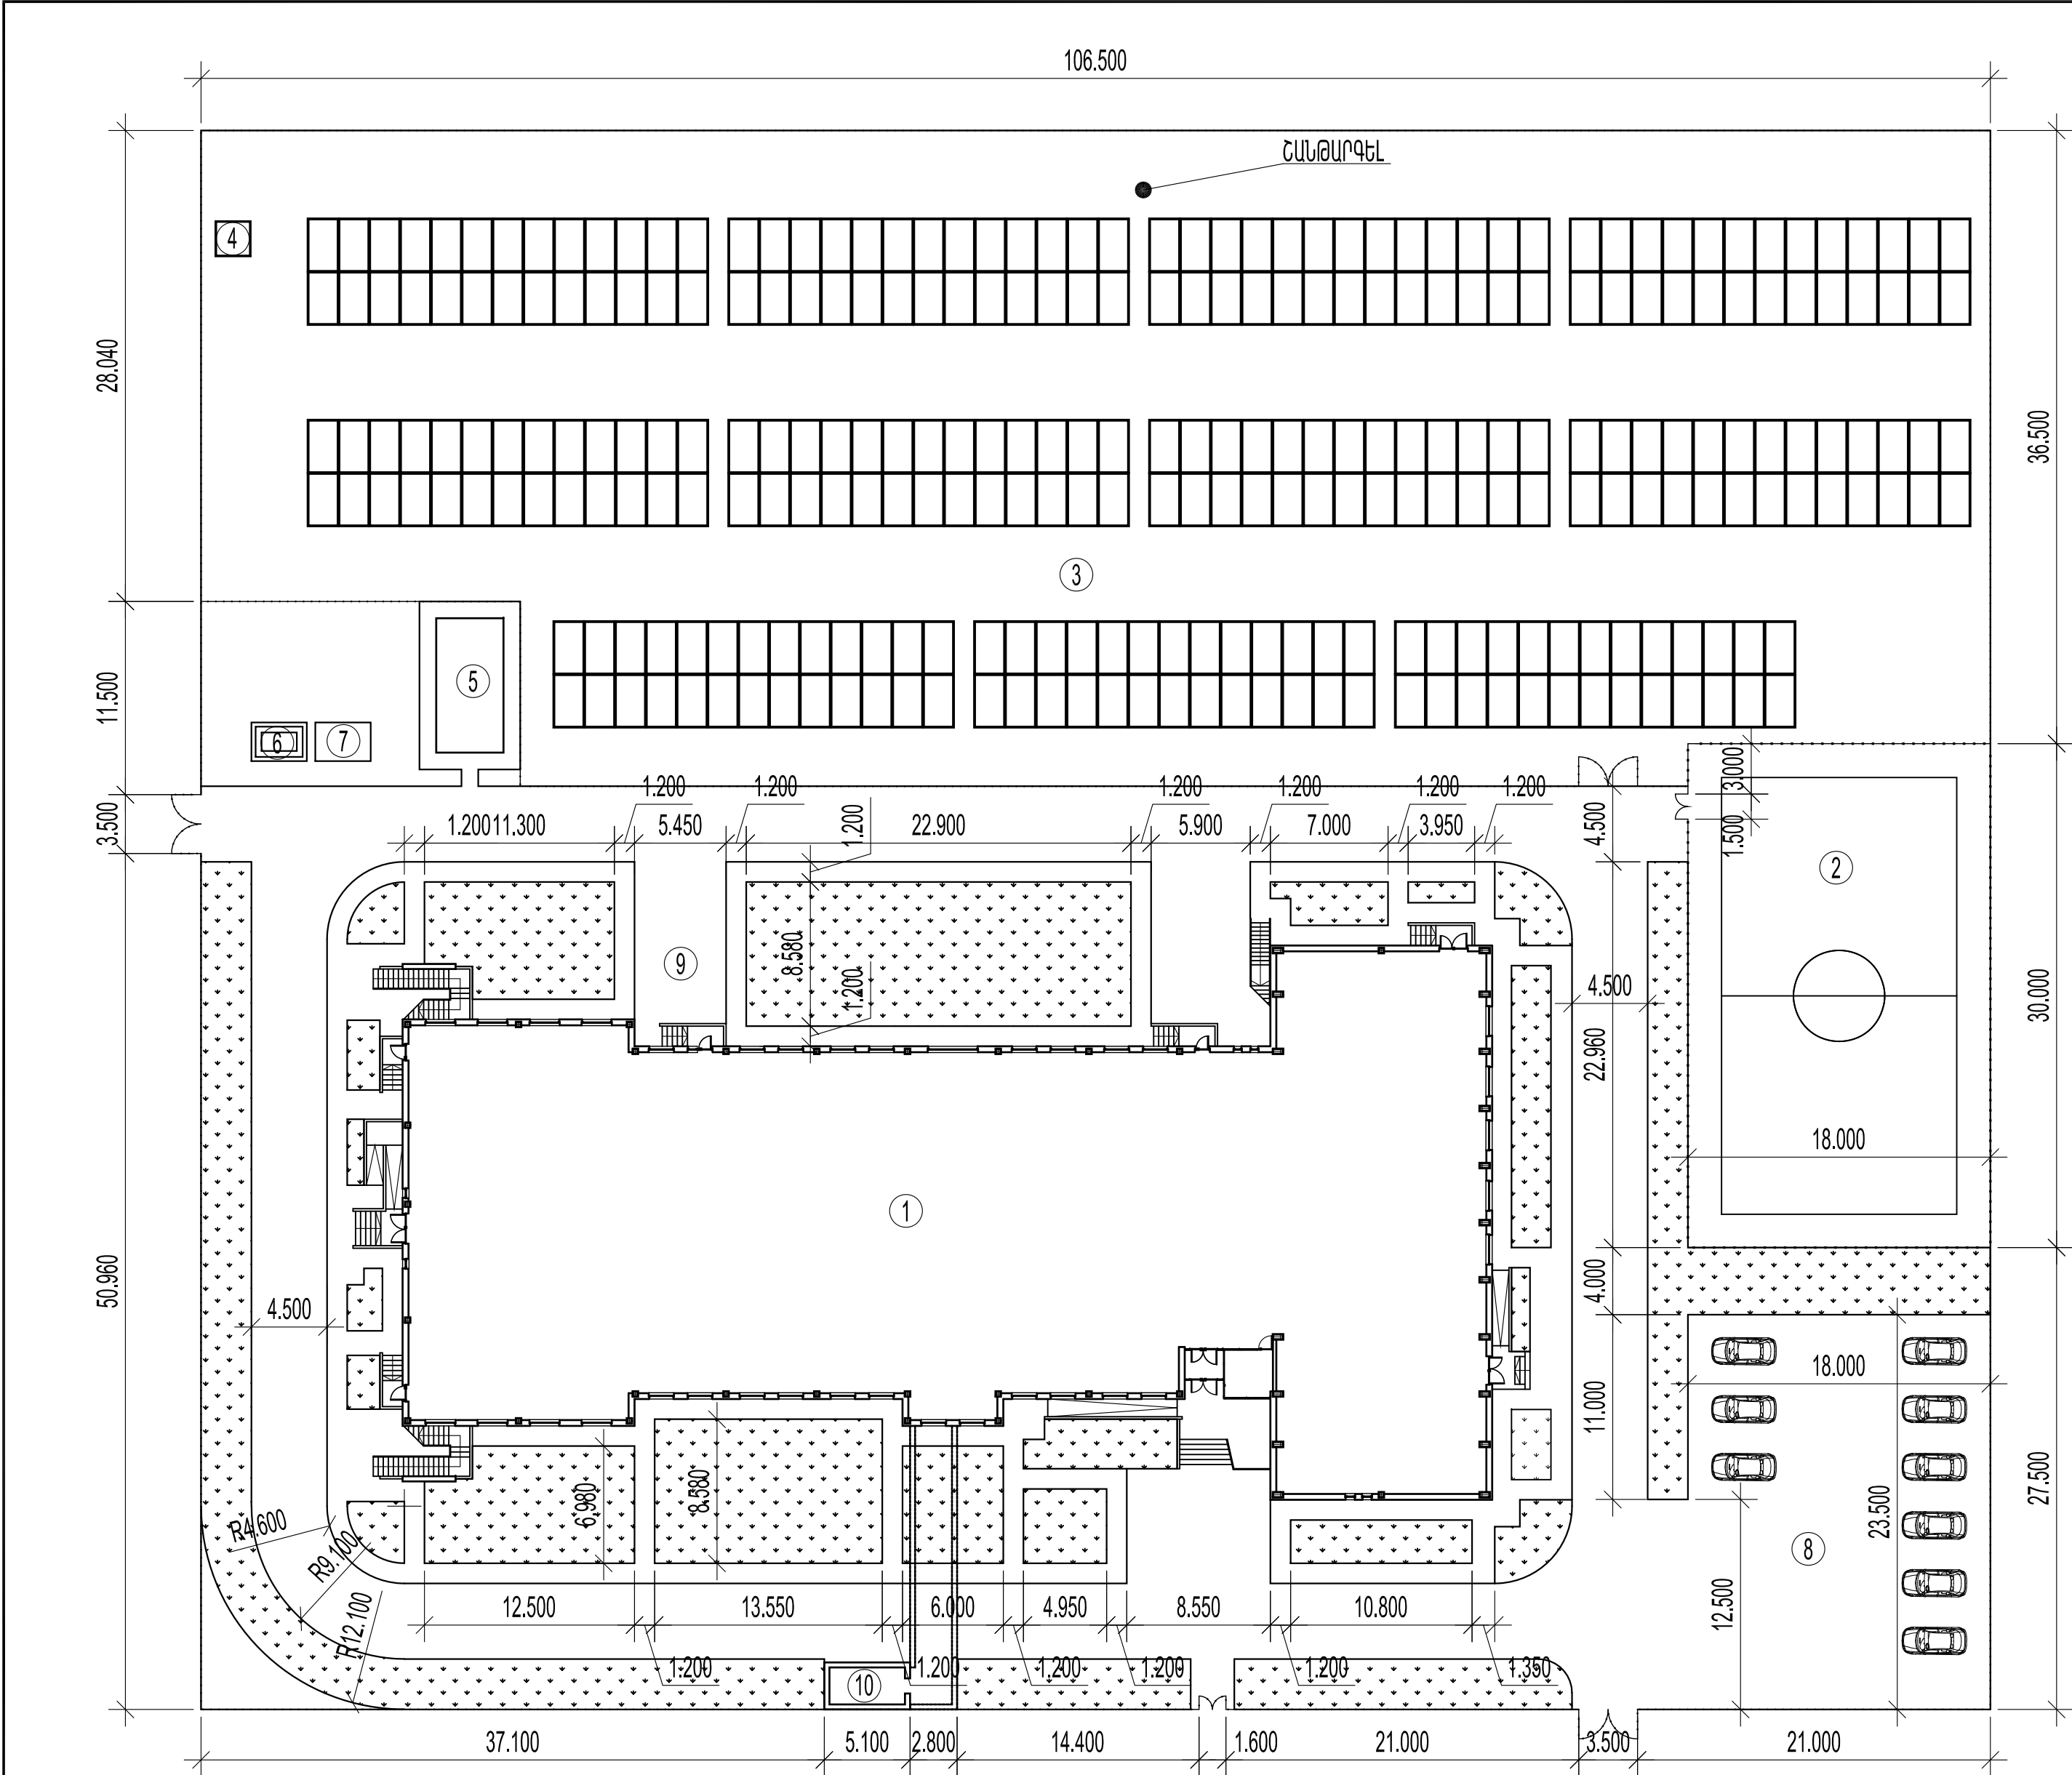



Տեխնիկական ԿԱՆՔԱՆՈՒՄԻ ՑՈՒՑԱԽՈՐՀՆԵՐ			
	ՑՈՒՑԱԽՈՐՀԻ ԱՆՎԱՆՈՒՄԸ	ՉԱԹՅՈՒՄԱՆ ՄԻԱՎՈՐ	ՔԱՆԱԿ
1	ԴՊՊՈՑԻ ՀԱՌՈՐՈՒԹՅՈՒՆ (ՏԱՐՈՐՈՒԹՅՈՒՆ)	ԱՇԿԵՐՏ	ՄԻՆԵՎ 144
2	ՄԱՆԿԱՊՐՏԵԶԻ ՀԱՌՈՐՈՒԹՅՈՒՆ (ՏԱՐՈՐՈՒԹՅՈՒՆ)	ԵՆԵԱՍ	ՄԻՆԵՎ 80
3	ՀՈՐԱՄԱՍԻ ԸՆԴՀԱՆՈՐ ՄԱԿԵՐԵՍԸ	ՔՄ	10011,00
4	ԿԱՌՈՑՊՄԱՏՄԱՆ ՄԱԿԵՐԵՍԸ	ՔՄ	1742,20
5	ԿԱՌՈՑՊՄԱՏՄԱՆ ՏՈԿՈՍԸ	%	17,20
6	ՇԵՆՔԵՐԻ ԸՆԴՀԱՆՈՐ ՄԱԿԵՐԵՍԸ	ՔՄ	1590,90
7	ԿՐԹԱՀԱՄԱՆԻՐԻ ԸՆԴՀԱՆՈՐ ՄԱԿԵՐԵՍԸ	ՔՄ	2069,80
8	ԿՐԹԱՀԱՄԱՆԻՐԻ ՕՐՏԱԿԱՐ ՄԱԿԵՐԵՍԸ	ՔՄ	1402,80
9	ԿՐԹԱՀԱՄԱՆԻՐԻ ՄԱԿԵՐԵՍԸ 0,000 ՆԻՇՈՒՄ	ՔՄ	1544,60
10	ՇԻՆԱՐԱՐԱԿԱՆ ԾԱՎԱՍԸ	ԽՄ	6358,50
11	ԿԱՆԱԶՊՄԱՏՄԱՆ ՄԱԿԵՐԵՍԸ	ՔՄ	5306,00
12	ԿԱՆԱԶՊՄԱՏՄԱՆ ՏՈԿՈՍԸ	%	53,00
13	ԲԱՑ ՄՊՈՐՏՀԱՊՊԱՐԱԿ	ՔՄ	540,00
14	ԱՐԵՎԱՅԻՆ ՄԱՐՏԿՈՑԵՐԻ ԿԱՅԱՆ	ՀԱՏ/ՔՄ	286/3903,40
15	ԱՐԵՎԱՅԻՆ ՄԱՐՏԿՈՑԵՐԻ ԿԱՅԱՆԻ ՀԱՌՈՐՈՒԹՅՈՒՆ	ԿՎտ	157,30
16	ԼՐԱԿԱՋՆ ՏՐԱՄԱՅՈՐՄԱՏՈՐԱԿԻ ԵՆԹԱԿԱՋՆԻ ՀԱՌՈՐՈՒԹՅՈՒՆ	ԿՎԱ	400
17	ԱՎՏՈՎԱՅԱՆԱՏԵՐԻՆԵՐԻ ՔԱՆԱԿԸ	ՀԱՏ	9
18	ՄԱՔՐՄԱՆ ԿԱՅԱՆԻ ՀԱՌՈՐՈՒԹՅՈՒՆ	Լ/Լրկ	3
18	ԶԵՐՄՈՑ	ՔՄ	32

<div>Կատարող Исполнитель</div> <div><div>ՀԱՅԱՍՏԱՆԻ ՀԱՆՐԱՊԵՏՈՒԹՅԱՆ ԿՐԹԱԿԱՆԱԿԱՆ ԿՈՄԻՏԵ</div></div>				
0025 Հայաստանի Հանրապետություն ք. Երևան, Չարենցի 1 էլ. փոստ info@armproject.am 0025 Республика АРМЕНИЯ г.Ереван ул. Чаренца 1 Эл.почта info@armproject.am				
Պատվիրատու Заказчик				
ՀՀ ԲԱՂԱՔԱՇԽՆՈՒԹՅԱՆ ԿՈՍԻՏԵ РА Комитет Градостроительства				
Նախագծի անվանումը ИТОГОВЫЕ ИЛИ КРАТКОСРОЧНЫЕ РАБОТЫ ПО ОБЪЕКТУ РАБОТЫ С ИТОГОВЫМИ КАНИСТРАМИ ՏՊՈՒՄՆԻ ԿԱՆԱԳԻԾ				
Наименование проекта				
Типовой проект строительства модульных общеобразовательных комплексов для многократного использования				
Փուլ Стадия	Մաս Часть	Արժույթ Альбом	Գիրք Книга	Հատոր Том
ԱՍ РП	ԳԴ ГП	1	1	
Գծագրի անվանումը Наименование чертежа				
ԳԼԽԱՎՈՐ ՀԱՏԱԿԱԳԻԾ ГЕНПЛАН				
Գծագիր Чертеж	ԳՀ- ГП-	1	էլ.ֆայլ Эл.файл	G110.02
Մասշտաբ Масштаб		1:500		
Կատարող ըստ իր անվանումը Наименование исполнительного отдела				
Արխ.Լազարյանի ծառայության Архитектурная мастерская С. Лазаряна				
ԼԳԲ ГАП		Լազարյան Ս. Лазарян С.		
ԼԳԻ ГИП		Հանուն Ա. Д.жунуц А.		
Բաժ. ղեկ. Рук. отд.		Լազարյան Ս. Лазарян С.		
Բլիս. կոնստր. Л.констр.		Սողոմոնյան Հ. Согомонян А.		
Նախագծի Проектур.		Լազարյան Ս. Лазарян С.		
Ստուգիչ Проверил		Հանուն Ա. Д.жунуц А.		
Պատվեր Заказ				
ՀՀԲԿ-ՄԱՍԻՇԾԲ-23/1 (ԵՊՈՐ1-ԱՆ23)				
ամսաթիվ Дата	արխիվ, համար Архив. номер	գրաքանակ Инвен. номер		
	3567			
Փոփոխություններ Изменения				
3				
2				
1				
0	2023.07.20			
Էժ стр.	2	Ֆորմատ Формат	A2	



1. Ամսագծով դրվող
2. Մոդուլային շենքեր
3. Արեւելյան մուտքի շենքերի խմբի
4. Լուսավորության սարքերի տեղադրում
5. Շենքեր
6. Մարման կանոն
7. Մարման ճեշի ճեշեր
8. Արեւելյան մուտքի
9. Տեղադրվող
10. Ելքի խմբի

Կառարող
Исполнитель



Հայաստանի Հանրապետություն
Հանրապետության
Կրթության և գիտության
Նախարարություն

0025 Հայաստանի Հանրապետություն
ք. Երևան, Չարենցի 1
Էլ. փոստ info@armproject.am
0025 Республика Армения
г.Ереван ул. Чаренца 1
Эл.почта info@armproject.am

Պատվիրատու
Заказчик

ՀՀ ՔԱՂԱՔԱՇԻՆՈՒԹՅԱՆ ԿՈՄԻՏԵ
РА Комитет Градостроительства

Նախագծի անվանումը
ՄՈԴԱԿԱՆ ՎՈՐԱԶՄԱՆԻՐՆԵՐԻ ԲԱԶՄԱԿԻ
ՕԳՏԱԳՈՐԾՄԱՆ ՏԻՊԱՅԻՆ ՇԵՆՔԻ
ԿԱՌՈՒՑՄԱՆ
ՏԻՊԱՅԻՆ ՆԱԽԱԳԻԾ

Наименование проекта

Типовой проект строительства
модульных общеобразовательных
комплексов для многократного
использования

Փուլ Стадия	Մաս Часть	Արժույթ Альбом	Գիրք Книга	Քառորդ Том
ԱՆ РП	ԳՀ ГП	1	1	

Գծագրի անվանում
Наименование чертежа

ԲԱՐԵՎԱՐԳՈՒՄ
БЛАГОУСТРОЙСТВО

Գծագրի Чертеж	ԳՀ- ГП-	2	Էլ.ֆայլ Эл.файл	G110.03
------------------	------------	---	--------------------	---------

Մասշտաբ
Масштаб

1:500

Կառարող թափնի անվանումը
Наименование исполнительного отдела
Ստ.Լազարյանի ճարտարապետական
արվեստանոց
Архитектурная мастерская С.
Лазаряна

ՆԳԵ ГАП	ՆԳԻ ГИП	Լազարյան Ս. Лазарян С.
Բաժ. ղեկ. Рук. отд.	Ստ.Լազարյանի Ս.Լազарян С.	Ջանյուց Ա. Джанунц А.
Փլն.կոնստր. Гл.констр.	Սողոմոնյան Յ. Согомонян А.	Լազարյան Ս. Лазарян С.
Նախագծեց Проектиров.	Ստուգեց Проверил	Ջանյուց Ա. Джанунц А.

Պատվեր
Заказ


ՀՀՔԿ-ՄԱՆԾՁԲ-23/1
(ՆՊ001-ՍԼ23)

անմաթիվ Дата	արխիվ. համար Архив. номер	գրաքննման Инжен. номер
	3567	

Փոփոխություններ
Изменения

3	
2	
1	
0	2023.07.20

Էջ Стр.	2	Ֆորմատ Формат	A2
------------	---	------------------	----

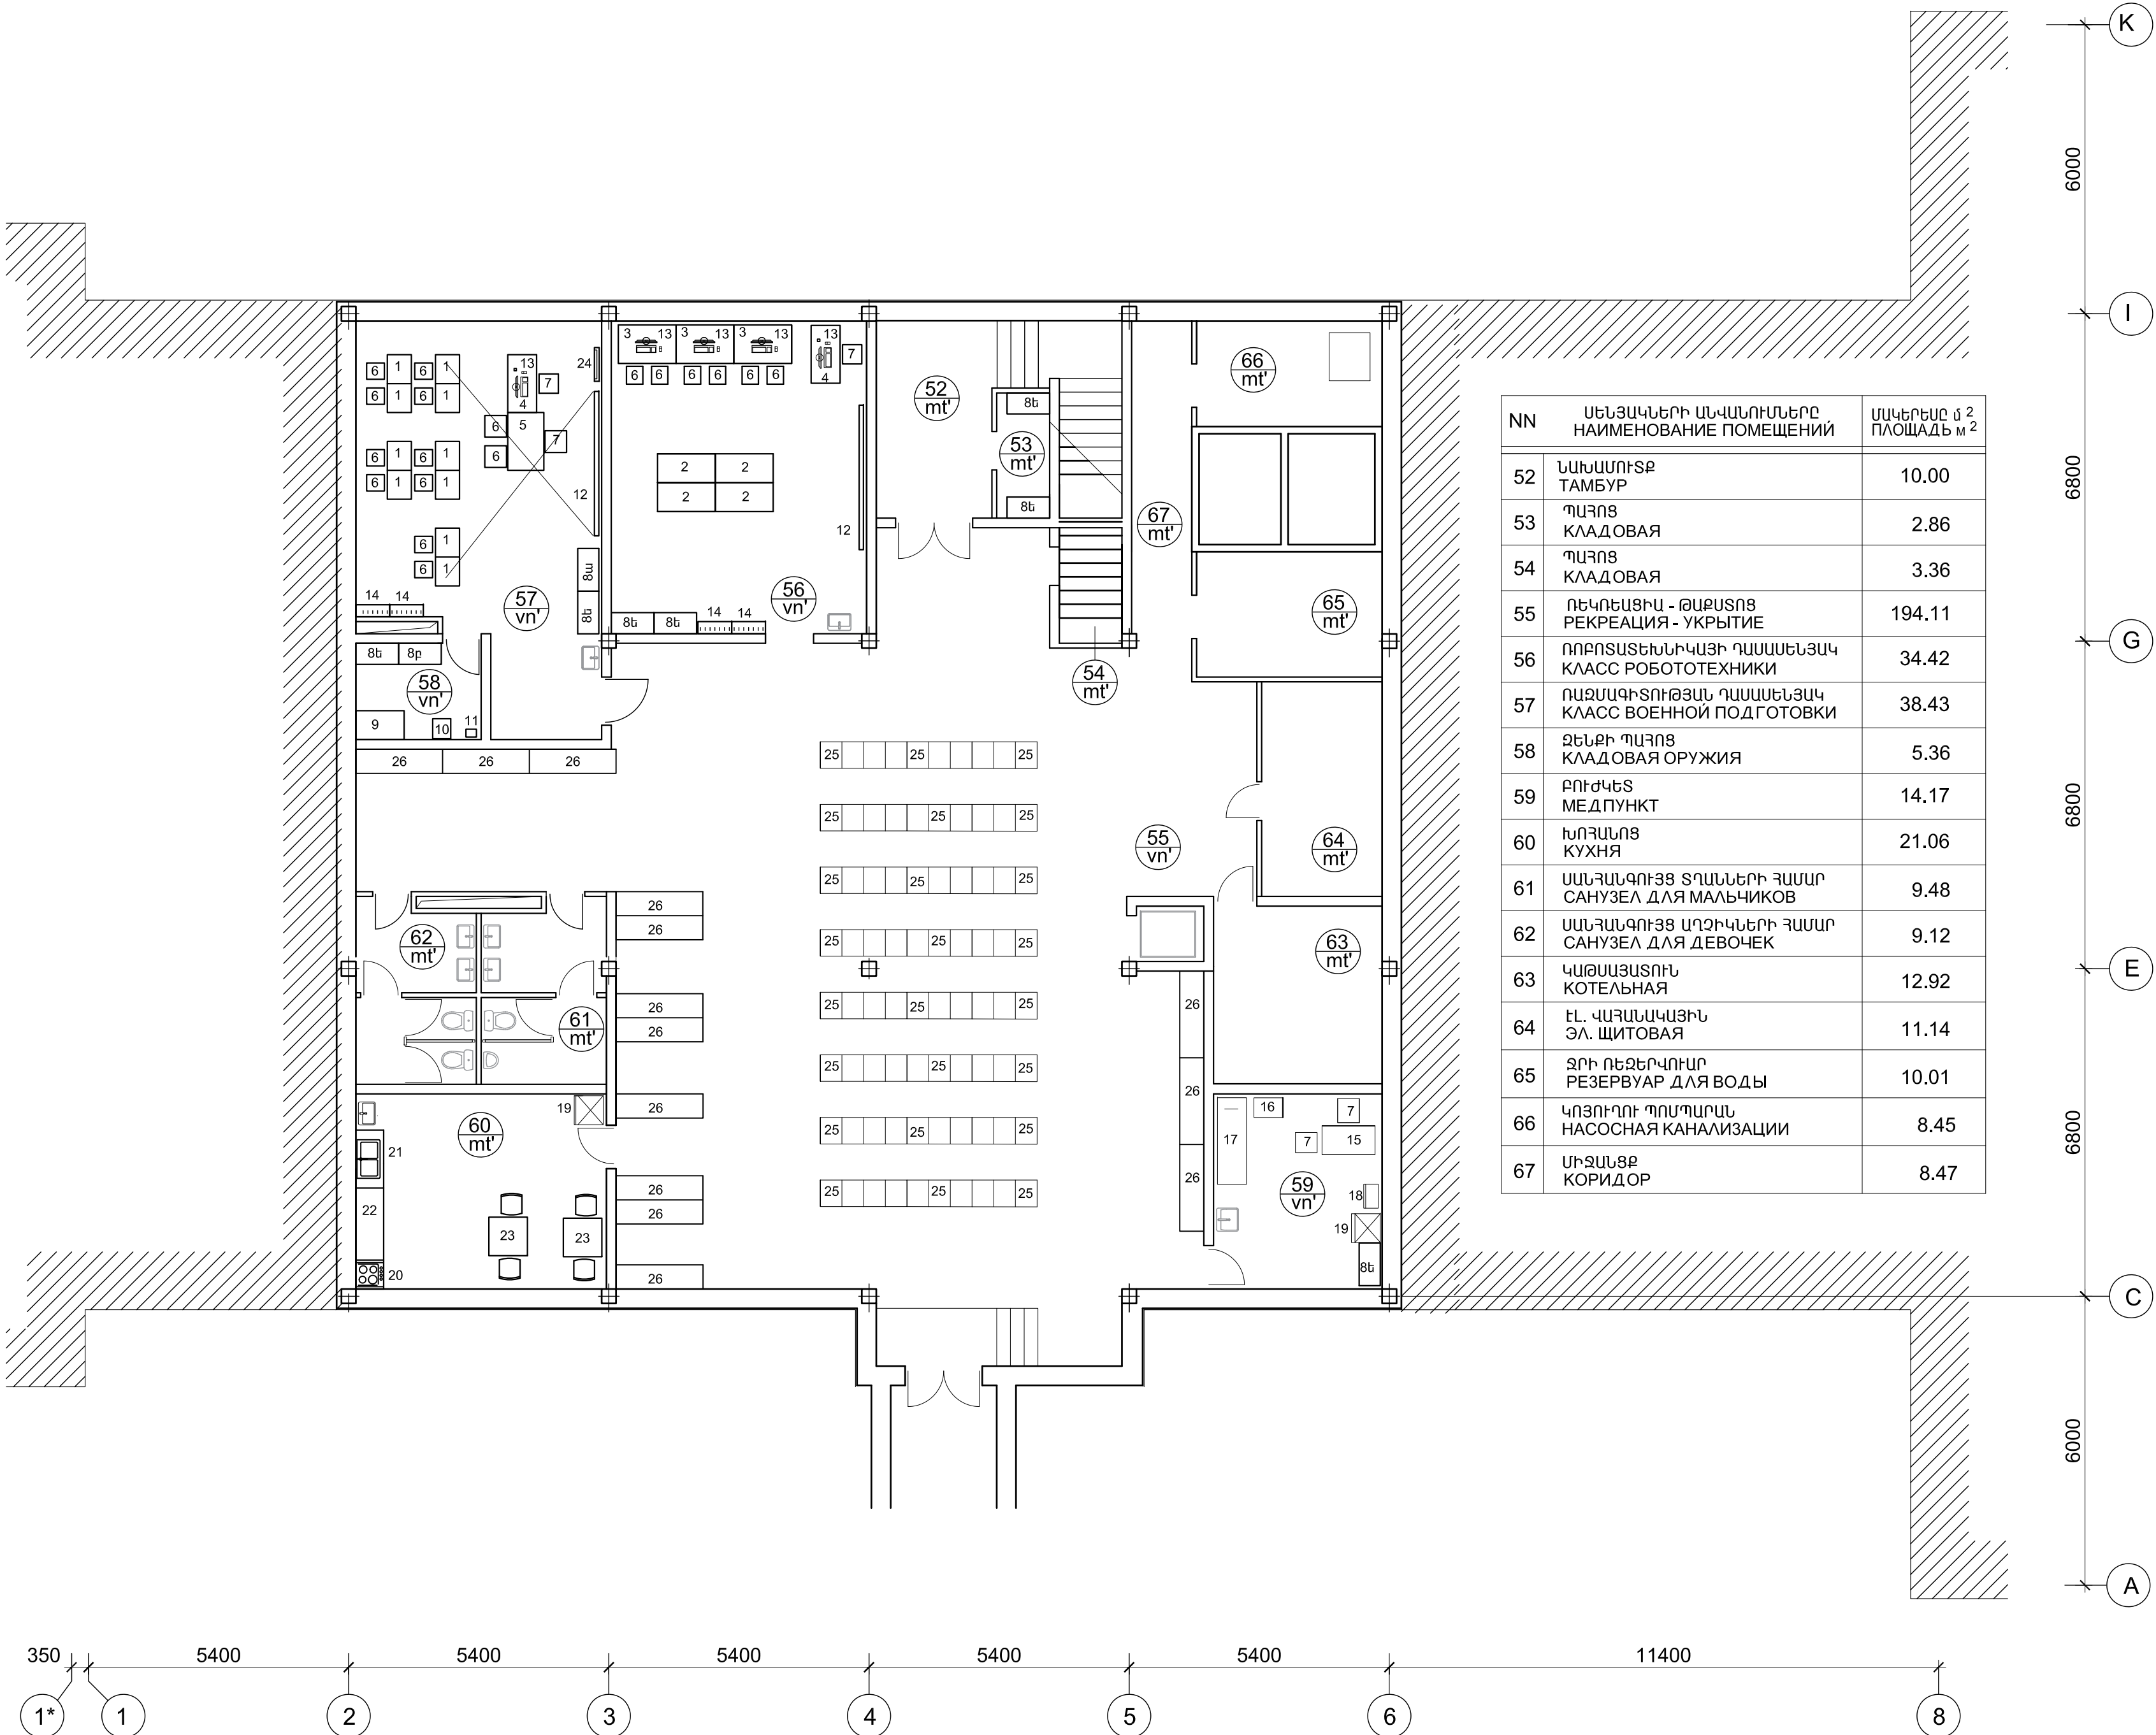

0025 Հայաստանի Հանրապետություն
ք. Երևան, Չարենցի 1
Էլ. փոստ info@armproject.am
0025 Республика АРМЕНИЯ
г.Ереван ул. Чаренца 1
Эл.почта info@armproject.am

Պատվիրատու
Заказчик

ՀՀ ՔԱՂԱՔԱՇԻՆՈՒԹՅԱՆ ԿՈՄԻՏԵ
РА Комитет Градостроительства

Նախագծի անվանումը
ՍՈՂՈՒՄԱՅԻՆ ԿՐԹԱՅԱՍԱԽԻՆԵՐԻ ՔԱՋՄԱԿԻ
ՕԳՏԱԳՈՐԾՄԱՆ ՏԻՊԱՅԻՆ ՇԵՆՔԻ
ԿԱՌՈՒՑՄԱՆ
ՏԻՊԱՅԻՆ ՆԱԽԱԳԻԾ

Наименование проекта
Типовой проект строительства
модульных общеобразовательных
комплексов для многократного
использования

Փուլ Стадия	Մաս Часть	Ալբոմ Альбом	Գիրք Книга	Հատոր Том
ԱՆ РП	ՏԽ ТХ	2	1	

Գծագրի անվանում
Наименование чертежа
ՏԵԽՆՈԼՈԳԻԱԿԱՆ ՍԱՐՔԱՎՈՐՈՒՄ
ՀԱՏԱԿԱԳԻԾ -3,200 ՆԻՇԻ ՎՐԱ
ТЕХНОЛОГИЧЕСКОЕ ОБОРУДОВАНИЕ
НА ОТМ. -3.200

Գծագիր Чертеж	ՏԽ- ТХ-	2	Էլ.ֆայլ Эл.файл	T210.02
------------------	------------	---	--------------------	---------


Մասշտաբ Масштаб	1:100
--------------------	-------

Կատարող բաժնի անվանումը
Наименование исполнительного отдела
Գլխավոր մասնագետների խումբ
Группа глав. специалистов

ՆԳՑ ГАП		Լազարյան Ս. Лазарян С.
ՆԳԻ ГИП		Ջանուցյան Ա. Джануз А.
Նախագծի Проектир.		Սաֆարյան Ջ. Сафарян Ж.
Ստուգեց Проверил		Լազարյան Ս. Лазарян С.


Պատվեր Заказ		ՀՀՔԿ-ՍԱԽՇՁԲ-23/1 (ՆՊ001-ՍԼ23)	
անմաթիվ Дата	արխիվ. համար Архив. номер	գույքահամար Инвен. номер	
	3567		

Փոփոխություններ Изменения			
3			
2			
1			
0	2023.07.20		
Էջ стр.	1	Ֆորմատ Формат	A2

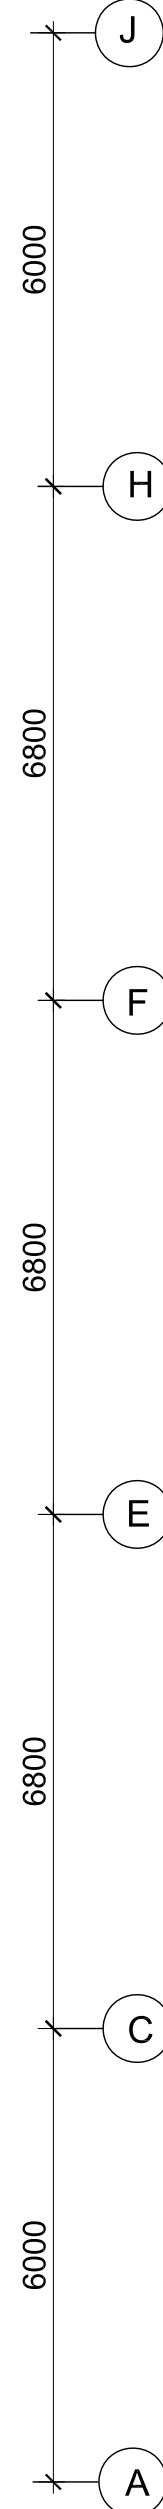

1	2	3
	ԱՍՈՑԻԱԿԱՆ - ԱՍԿԱՄԱՐՈՏԵՑ ПЕРВЫЙ ЭТАЖ - ДЕТСАД	
68	ԱՍԿԱՄԱՐՈՏ ТАМБУР	3.59
69	ՄԻՋԱՆՔ КОРИДОР	32.98
70	ՎԱՐԻՇԻ ՎԱՐՈՒՆԵՏ КАБИНЕТ ЗАВЕДУЮЩЕЙ	11.28
71	ԲԵՇԿՎ ՎԱՐՈՒՆԵՏ КАБИНЕТ ВРАЧА	10.31
72	ՀԱՆՐԵՐՈՒՄՆ ГАРДЕРОБ	11.16
73	ԱՍՆԱՆԱԳՈՒՅՑ ՑԱՅՈՐԴՈՎ САНУՅԷԼ Ս ԴՍԽԵՄ	7.32
74	ԽՈՂԱՍՆԵՅՈՎ ИГРОВАЯ КОМНАТА	43.12
75	ՆՆՁԱՍՆԵՅՈՎ СПАЛЬНАЯ КОМНАТА	37.11
76	ԽՈՂԱՄՈՑ - ԲԱՇԽՐՈ КУХНЯ - СЕРВИРОВОЧНАЯ	6.16
77	ԱՍՆԱՆԱԳՈՒՅՑ ԱՆՉԱՎԱՅՈՒՐ ՀԱՍԱՐ САНУՅԷԼ ПЕРСОНАЛА	2.16
78	ՊԱՏԽԱՐԱԳՈՐԴՆԻՔՆԵՐԻ ՍԵՆՅՈՎ КОМНАТА ВОСПИТАТЕЛЬНИЦ	10.79
79	ՊԱՐՈՑ КЛАДОВАЯ	1.92
80	ՀԱՆՐԵՐՈՒՄՆ ГАРДЕРОБ	11.74
81	ԱՍՆԱՆԱԳՈՒՅՑ ՑԱՅՈՐԴՈՎ САНУՅԷԼ Ս ԴՍԽԵՄ	7.70
82	ԽՈՂԱՍՆԵՅՈՎ ИГРОВАЯ КОМНАТА	43.12
83	ՆՆՁԱՍՆԵՅՈՎ СПАЛЬНАЯ КОМНАТА	37.11
84	ԽՈՂԱՄՈՑ - ԲԱՇԽՐՈ КУХНЯ - СЕРВИРОВОЧНАЯ	5.84

ՀԱՅԿԱԲԱՆԱԳՐԱԴԱՐԱՆ

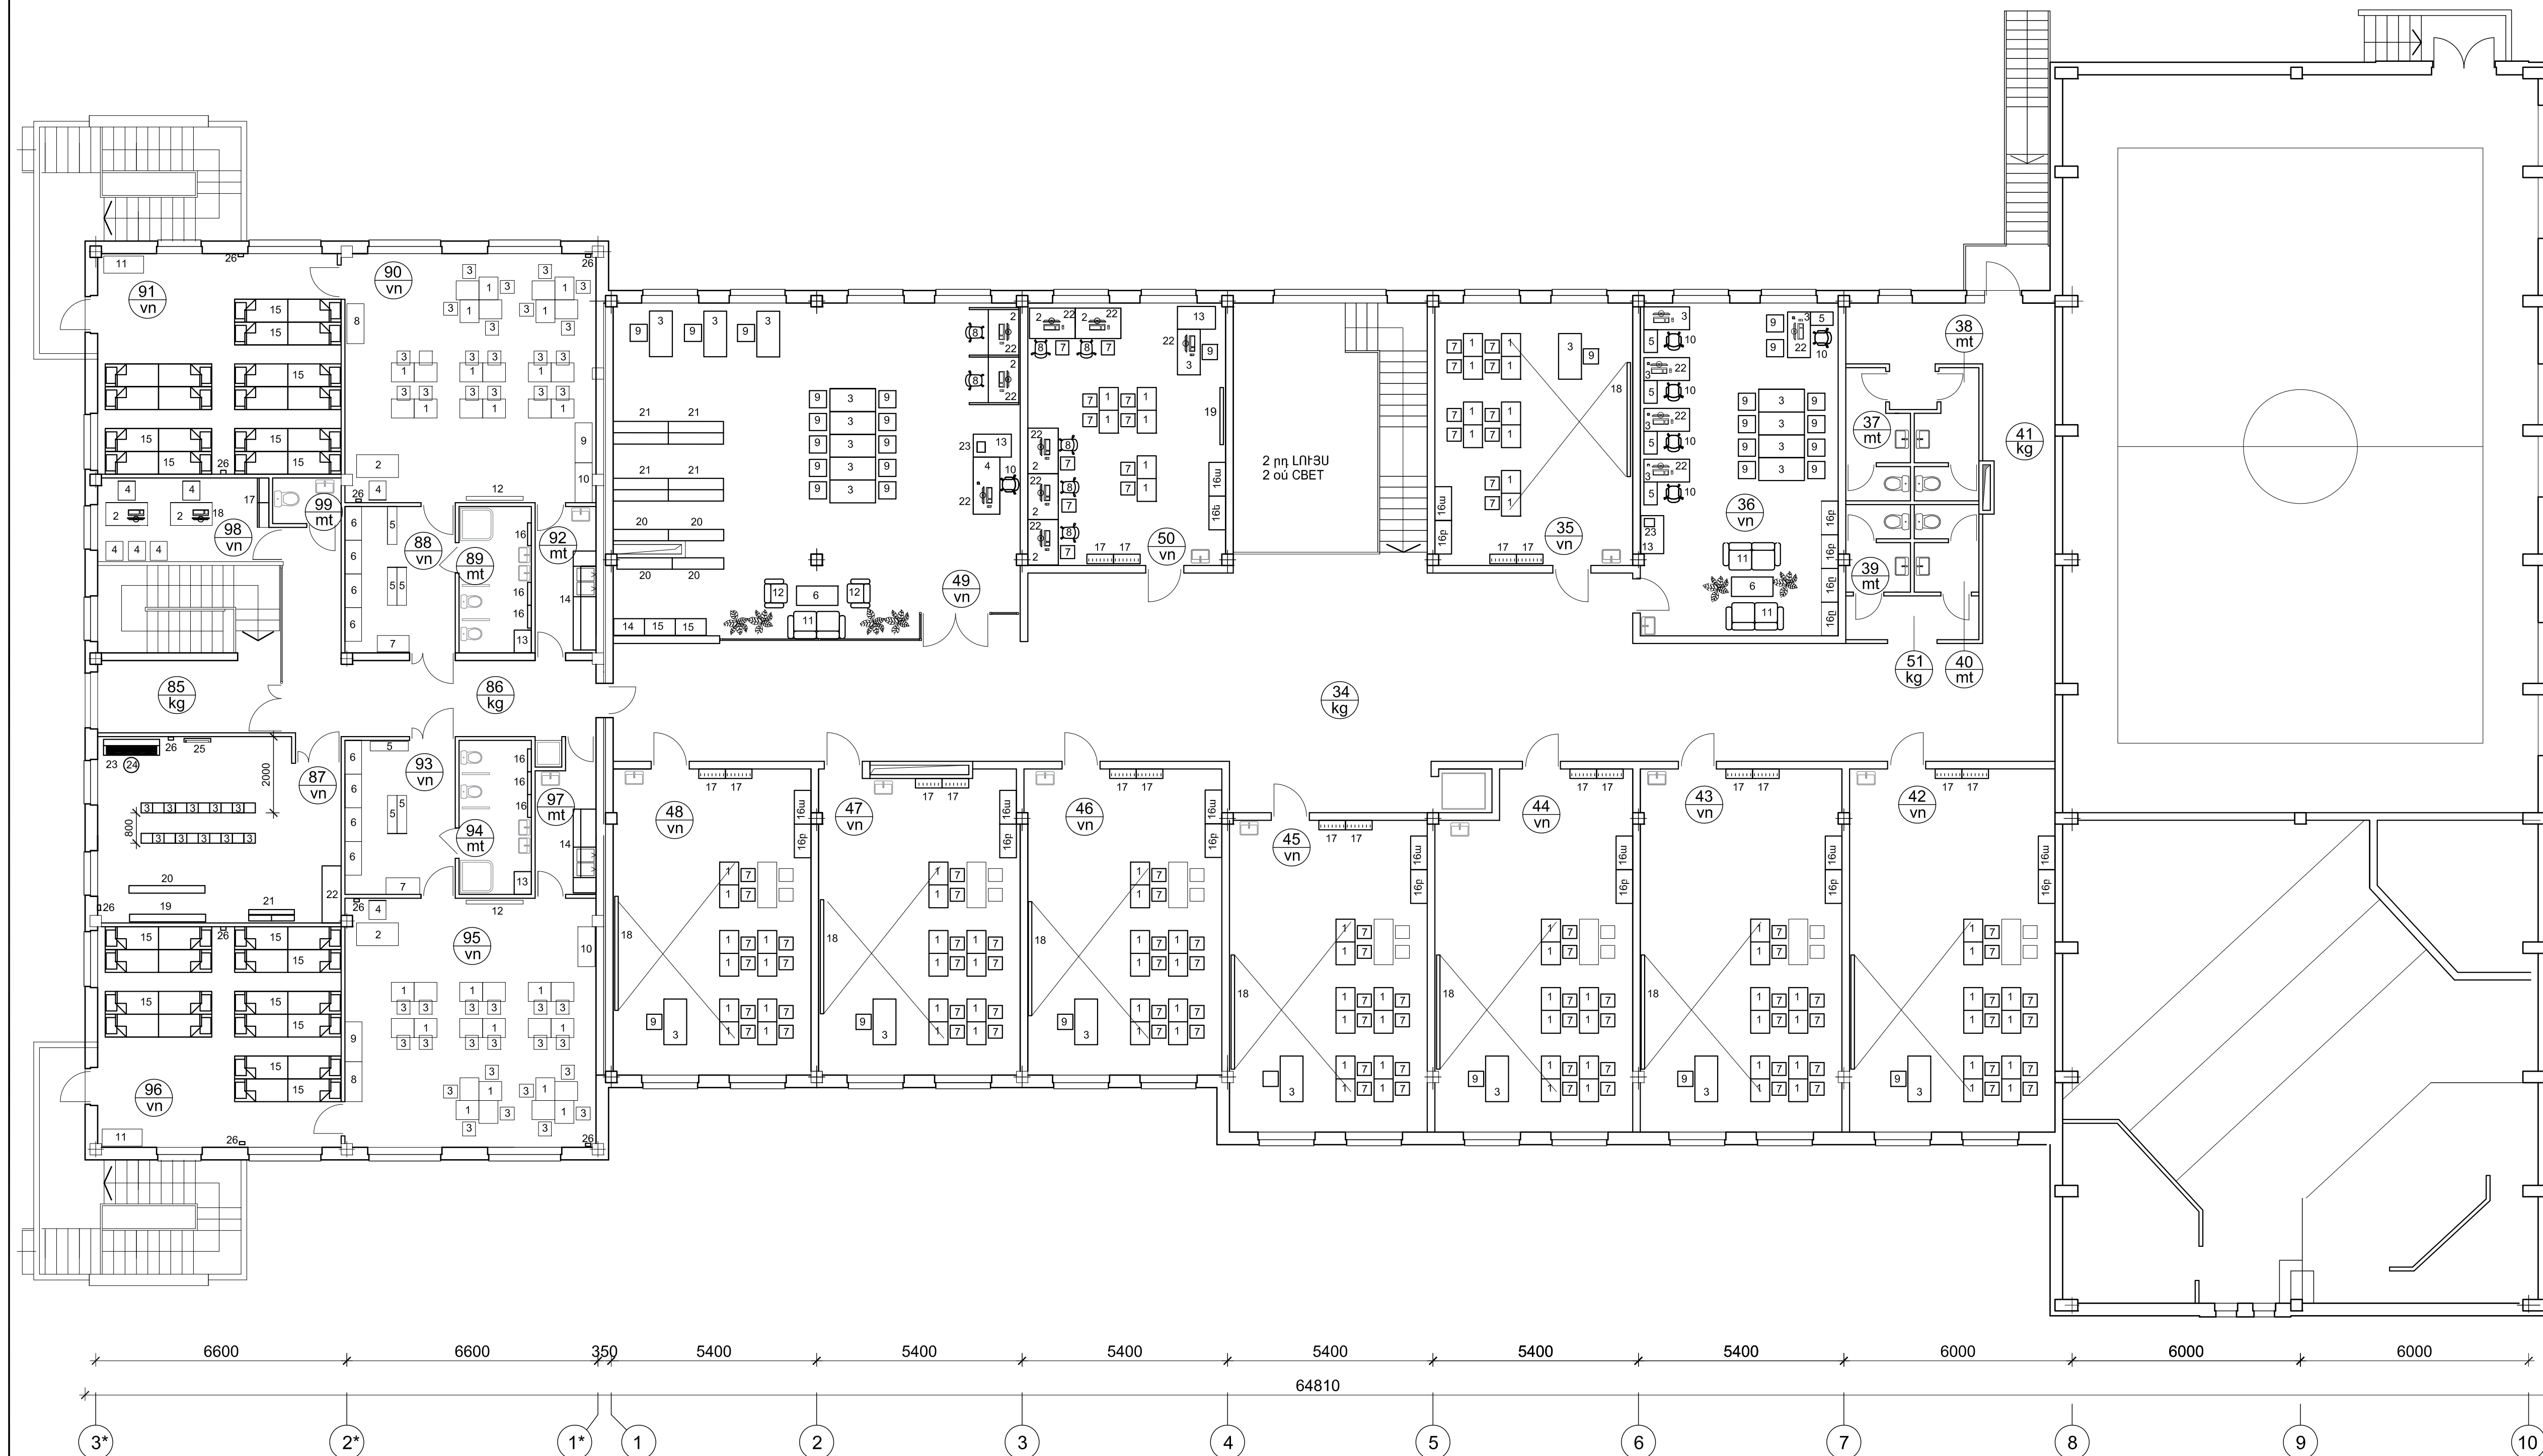

1	2	3
	ԵՐԱՌՐՈՂԻ ՀԱՐԱ - ՊՊՈՏՈՑ ВТОРОЙ ЭТАЖ - ШКОЛА	
34	ՌԵԿՐԵԱՑԻԱ РЕКРЕАЦИЯ	159.04
35	ՊԱՍԱՆԵՅԱԿ КЛАССНОЕ ПОМЕЩЕНИЕ	35.84
36	ՈՒՍԱՍԱԿԱՐ ԵՎ ՈՒՍՈՒՅՈՒՆՆՆՆ ЗАВУЧ - УЧИТЕЛЬСКАЯ	45.47
37	ՍԱՆՀԱՆՈՒԹՅՈՒՆ САНУЗЕЛ ДЛЯ ПЕРСОНАЛА	5.08
38	ՍԱՆՀԱՆՈՒԹՅՈՒՆ САНУЗЕЛ ДЛЯ ПЕРСОНАЛА	5.08
39	ՍԱՆՀԱՆՈՒԹՅՈՒՆ ԱՍԿԵՐԻՆԵՐԻ ՀԱՍԱՐ САНУЗЕЛ ДЛЯ УЧАЩИХСЯ	3.79
40	ՍԱՆՀԱՆՈՒԹՅՈՒՆ ԱՍԿԵՐԻՆԵՐԻ ՀԱՍԱՐ САНУЗЕЛ ДЛЯ УЧАЩИХСЯ	3.82
41	ԷՎԱԿՈՒՄԻՍԻՈՆ ՄԻՋՆՈՍԵՐ ЭВАКУАЦИОННЫЙ КОРИДОР	22.34
42	ՊԱՍԱՆԵՅԱԿ КЛАССНОЕ ПОМЕЩЕНИЕ	51.57
43	ՊԱՍԱՆԵՅԱԿ КЛАССНОЕ ПОМЕЩЕНИЕ	50.49
44	ՊԱՍԱՆԵՅԱԿ КЛАССНОЕ ПОМЕЩЕНИЕ	47.32
45	ՊԱՍԱՆԵՅԱԿ КЛАССНОЕ ПОМЕЩЕНИЕ	42.60
46	ՊԱՍԱՆԵՅԱԿ КЛАССНОЕ ПОМЕЩЕНИЕ	41.17
47	ՊԱՍԱՆԵՅԱԿ КЛАССНОЕ ПОМЕЩЕНИЕ	41.74
48	ՊԱՍԱՆԵՅԱԿ КЛАССНОЕ ПОМЕЩЕНИЕ	41.82
49	ԳՐԱԴԱՐԱՆ-ՇԵՆՆԵՐՍԱՐԱՐԻ БИБЛИОТЕКА-ЧИТАЛЬНЫЙ ЗАЛ	91.25
50	ՊԱՍԱՆԵՅԱԿ КЛАССНОЕ ПОМЕЩЕНИЕ	35.84
51	ՍԱՑՄԱՈՒՄԻՆ ШАОУ	4.03
	ԵՐԱՌՐՈՂԻ ՀԱՐԱ - ՍԱՆԱԴՐԱՐԵՉ ВТОРОЙ ЭТАЖ - ДЕТСАД	
85	ՀՈՒ ХОЛЛ	9.22
86	ՄԻՋՆՈՍԵՐ КОРИДОР	22.60
87	ՀԱՆԵՐՈՒՄԻՅՈՒՆԵՐԻ ՊԱՆԻՏ АКТОВЫЙ ЗАЛ	30.47
88	ՀԱՆԵՐՈՒՄԻՐՆ ГАРДЕРОБ	11.16
89	ՍԱՆՀԱՆՈՒԹՅՈՒՆ ՏՆՑՈՒՂՈՒԿ САНУЗЕЛ С ДУШЕМ	7.32
90	ԽՈՒՐԱՆԵՅԱԿ ИГРОВАЯ КОМНАТА	43.12
91	ՆՆՅԱՆԵՅԱԿ СПАЛЬНАЯ КОМНАТА	37.11
92	ԽՈՒՐԱՆՈՒ - ԲԱՇԽԻՉ КУХНЯ - СЕРВИРОВОЧНАЯ	6.16
93	ՀԱՆԵՐՈՒՄԻՐՆ ГАРДЕРОБ	10.87
94	ՍԱՆՀԱՆՈՒԹՅՈՒՆ ՏՆՑՈՒՂՈՒԿ САНУЗЕЛ С ДУШЕМ	7.41
95	ԽՈՒՐԱՆԵՅԱԿ ИГРОВАЯ КОМНАТА	43.12
96	ՆՆՅԱՆԵՅԱԿ СПАЛЬНАЯ КОМНАТА	37.11
97	ԽՈՒՐԱՆՈՒ - ԲԱՇԽԻՉ КУХНЯ - СЕРВИРОВОЧНАЯ	5.84
98	ՊԱՍԱՐԱՐԱՇՈՒԹՅՈՒՆԻ ՄԵՆԵՅԱԿ КОМНАТА ВОСПИТАТЕЛЬНИЦ	10.20
99	ՏԱՆՍԵՐԱՆԱԿ САНУЗЕЛ ПЕРСОНАЛА	2.16



0025 Հայաստանի Հանրապետություն
ք. Երևան, Չարենցի 1
էլ. փոստ info@armproject.am

0025 Республика АРМЕНИЯ
г.Ереван ул. Чаренца 1
Эл.почта info@armproject.am

Պատվիր
Заказчик

ՀՀ ՔԱՂԱՔԱՇԻՆՈՒԹՅԱՆ ԿՈՄԻՏԵ
РА Комитет Градостроительства

Նախագծի անվանումը
ՄՈՂՈՒԼԱՅԻՆ ԿՐԹԱՅԱՄԱԼԻՐՆԵՐԻ ԲԱԶՄԱԿԻ
ՕԳՏԱԳՈՐԾՄԱՆ ՏԻՊԱՅԻՆ ՇԵՆՔԻ
ԿԱՌՈՒՑՄԱՆ
ՏԻՊԱՅԻՆ ՆԱԽԱԳԻԾ

Наименование проекта	<p>Типовой проект строительства модульных общеобразовательных комплексов для многократного использования</p>
----------------------	--

Փուլ Стадия	Մաս Часть	Ալբոմ Альбом	Գիրք Книга	Հատոր Том
ԱՆ РП	ՏԻ ТХ	2	1	



ՖժճճՅՁԻ ՎՆՃՃՃՃՃՃՃ
Наименование чертежа



ՏԵԽՆՈԼՈԳԻԱԿԱՆ ՍԱՐՔԱՎՈՐՈՒՄ
ՀԱՏԱԿԱԳԻԾ +3,400 ՆԻՇԻ ՎՐԱ

ТЕХНОЛОГИЧЕСКОЕ ОБОРУДОВАНИЕ
НА ОТМ. +3,400

Գծագիր Чертеж	Տես- TX-	4	Էլ.ֆայլ Эл.файл	T210.04
Մասշտաբ Мащтаб			1:100	

Կատարող բաժնի անվանումը
Наименование исполнительного отдела
Գլխավոր մասնագետների խումբ
Группа глав. специалистов

ԼԳԵ ՀԱՄ		Լազարյան Ս. Լազարյան Ս.
ԼԳԻ ՀԱՄ		Ջանունյան Ս. Ջանունյան Ս.

Նախագծից Проекту.		Սափարյան ժ. Сафарян Ж.
Ստուգեց Проверил		Լազարյան Ս. Лазарян С.

Պատվեր ՀԱԿԱՅ	ՀՀԲԿ-ՄԱԽԾՁԲ-23/1 (ԴՊՈՈՒ-11 23)
-----------------	-----------------------------------

ամսաթիվ Дата	արխիվ, համար Архив, номер	գույրահամար Инвен. номер
	3567	

Փոփոխություններ		
Изменения		

3	
2	
1	

0	2023.07.20		
Էջ սր.	1	Ֆորմատ Փորմատ	A3x3



Կատարող
Исполнитель



0025 Հայաստանի Հանրապետություն
ք. Երևան, Չարենցի 1
էլ. փոստ info@armproject.am
0025 Республика АРМЕНИЯ
г.Ереван ул. Чаренца 1
Эл.почта info@armproject.am

Պատվիրատու
Заказчик

ՀՀ ՔԱՂԱՔԱՇԻՆՈՒԹՅԱՆ ԿՈՄԻՏԵ
РА Комитет Градостроительства

Նախագծի անվանումը

ՓՈՔՐԱՔԱՆԱԿ ԵՐԵՒԱՆԵՐՈՎ ՀԱՄԱԼՐԱՎԾ
ՀԱՆՐԱԿՐԹԱԿԱՆ ԴՊՐՈՑՆԵՐԻ
ՏԻՊԱՐԱՅԻՆ (ՄՈԴՈՒԼԱՅԻՆ) ՇԵՆՔԻ
ԿԱՌՈՒՑՈՒՄ
ՏԻՊԱՐԱՅԻՆ ՆԱԽԱԳԻԾ

Наименование проекта

Строительство
типовых(модульных)зданий
общеобразовательных школ
укомплектованных малым количеством
учащихся

Փուլ Стадия	Մաս Часть	Ալբոմ Альбом	Գիրք Книга	Հատոր Том
ԱՆ РП	ՃԼ АР	2	5	

Գծագրի անվանում
Наименование чертежа

ԱՐՏԱՔԻՆ 3D ՏԵՍԱՐԱՆ
3D ИЛЛЮСТРАЦИЯ ЭКСТЕРЬЕРА

Գծագիր Чертеж	D - 2	Էլ.ֆայլ D 250.03
------------------	-------	---------------------

Մասշտաբ
Масштаб

Կատարող բաժնի անվանումը
Наименование исполнительного отдела

Ս.Լազարյանի արվեստանոց
Мастерская С. Лазаряна

Բաժ. ղեկ. Рук. отд.		Լազարյան Ս. Лазарян С.
ՆԳՃ ГАП		Լազարյան Ս. Лазарян С.
ՆԳԻ ГИП		Ջանունց Ա. Джанунц А.

Պատվեր
Заказ

ՀՀՔԿ-ՄԱՆԻԾՁԲ-21/1
(ՆՊ004-ՍԼ22)

ամսաթիվ дата	արխիվ. համար архив. номер	գույքահամար инвен. номер

Փոփոխություններ
Изменения

1			
0			
Էջ стр	3	Ֆորմատ Формат	



Կատարող
Исполнитель



0025 Հայաստանի Հանրապետություն
ք. Երևան, Չարենցի 1
էլ. փոստ info@armproject.am
0025 Республика АРМЕНИЯ
г.Ереван ул. Чаренца 1
Эл.почта info@armproject.am

Պատվիրատու
Заказчик

ՀՀ ՔԱՂԱՔԱՇԻՆՈՒԹՅԱՆ ԿՈՄԻՏԵ
РА Комитет Градостроительства

Նախագծի անվանումը

ՓՈՔՐԱՔԱՆԱԿ ԵՐԵՒԱՆԵՐՈՎ ՀԱՄԱԼՐԱՎԾ
ՀԱՆՐԱԿՐԹԱԿԱՆ ԴՊՐՈՑՆԵՐԻ
ՏԻՊԱՐԱՅԻՆ (ՄՈԴՈՒԼՆՅԱՆ) ՇԵՆՔԻ
ԿԱՌՈՒՑՈՒՄ
ՏԻՊԱՐԱՅԻՆ ՆԱԽԱԳԻԾ

Наименование проекта

Строительство
типовых(модульных)зданий
общеобразовательных школ
укомплектованных малым количеством
учащихся

Փուլ Стадия	Մաս Часть	Ալբոմ Альбом	Գիրք Книга	Հատոր Том
ԱՆ РП	ԾԼ АР	2	5	

Գծագրի անվանում
Наименование чертежа

ԱՐՏԱՔԻՆ 3D ՏԵՍԱՐԱՆ
3D ИЛЛЮСТРАЦИЯ ЭКСТЕРЬЕРА

Գծագիր Чертеж	D - 3	Էլ.ֆայլ D 250.04
------------------	-------	---------------------

Մասշտաբ
Масштаб

Կատարող բաժնի անվանումը
Наименование исполнительного отдела

Ս.Լազարյանի արվեստանոց
Мастерская С. Лазаряна

Բաժ. ղեկ. Рук. отд.		Լազարյան Ս. Лазарян С.
ՆԳԾ ГАП		Լազարյան Ս. Лазарян С.
ՆԳԻ ГИП		Ջանունց Ա. Джанунц А.

Պատվեր
Заказ

ՀՀԶ-ՄԱԽԾՁԲ-21/1
(ՆՊ004-ՍԼ22)

ամսաթիվ дата	արխիվ. համար архив. номер	գույքահամար инвен. номер

Փոփոխություններ
Изменения

1			
0			
Էջ стр	4	Ֆորմատ Формат	



Կատարող
Исполнитель



0025 Հայաստանի Հանրապետություն
ք. Երևան, Չարենցի 1
էլ. փոստ info@armproject.am
0025 Республика АРМЕНИЯ
г.Ереван ул. Чаренца 1
Эл.почта info@armproject.am

Պատվիրատու
Заказчик

ՀՀ ՔԱՂԱՔԱՇԻՆՈՒԹՅԱՆ ԿՈՄԻՏԵ
РА Комитет Градостроительства

Նախագծի անվանումը

ՓՈՔՐԱՔԱՆԱԿ ԵՐԵՒԱՆԵՐՈՎ ՀԱՄԱԼՐԱՎԾ
ՀԱՆՐԱԿՐԹԱԿԱՆ ԴՊՐՈՑՆԵՐԻ
ՏԻՊԱՐԱՅԻՆ (ՄՈԴՈՒԼԱՅԻՆ) ՇԵՆՔԻ
ԿԱՌՈՒՑՈՒՄ
ՏԻՊԱՐԱՅԻՆ ՆԱԽԱԳԻԾ

Наименование проекта

Строительство
типовых(модульных)зданий
общеобразовательных школ
укомплектованных малым количеством
учащихся

Փուլ Стадия	Մաս Часть	Ալբոմ Альбом	Գիրք Книга	Հատոր Том
ԱՆ РП	ՃԼ АР	2	5	

Գծագրի անվանում
Наименование чертежа

ԱՐՏԱՔԻՆ 3D ՏԵՍԱՐԱՆ
3D ИЛЛЮСТРАЦИЯ ЭКСТЕРЬЕРА

Գծագիր Чертеж	D - 4	Էլ.ֆայլ D 250.05
------------------	-------	---------------------

Մասշտաբ
Масштаб

Կատարող բաժնի անվանումը
Наименование исполнительного отдела

Ս.Լազարյանի արվեստանոց
Мастерская С. Лазаряна

Բաժ. ղեկ. Рук. отд.		Լազարյան Ս. Лазарян С.
ՆԳՃ ГАП		Լազարյան Ս. Лазарян С.
ՆԳԻ ГИП		Ջանունց Ա. Джанунц А.

Պատվեր
Заказ

ՀՀԹԿ-ՄԱԽԾՁԲ-21/1
(ՆՊ004-ՍԼ22)


ամսաթիվ дата	արխիվ. համար архив. номер	գույքահամար инвен. номер

Փոփոխություններ
Изменения

1			
0			
Էջ стр	5	Ֆորմատ Формат	



Կատարող
Исполнитель



Հայաստանի Հանրապետության
Կրթության և գիտության նախարարություն

0025 Հայաստանի Հանրապետություն
ք. Երևան, Չարենցի 1
Էլ. փոստ info@armproject.am
0025 Республика АРМЕНИЯ
г.Ереван ул. Чаренца 1
Эл.почта info@armproject.am

Պատվիրատու
Заказчик

ՀՀ ՔԱՂԱՔԱՇԻՆՈՒԹՅԱՆ ԿՈՄԻՏԵ
РА Комитет Градостроительства

Նախագծի անվանումը
Наименование проекта

ՓՈՔՐԱՔԱՆԱԿ ԵՐԵԽԱՆԵՐՈՎ ՀԱՄԱՐԱԿԱԾ
ՀԱՆՐԱԿՐԹԱԿԱՆ ԴՊՐՈՑՆԵՐԻ
ՏԻՊԱՐԱՅԻՆ (ՄՈԴՈՒԼԱՅԻՆ) ՇԵՆՔԻ
ԿԱՌՈՒՑՈՒՄ
ՏԻՊԱՐԱՅԻՆ ՆԱԽԱԳԻԾ

Наименование проекта

Строительство
типовых(модульных)зданий
общеобразовательных школ
укомплектованных малым количеством
учащихся

Փուլ Стадия	Մաս Часть	Ալբոմ Альбом	Գիրք Книга	Հատոր Том
ԱՆ РП	ՃԼ АР	2	5	

Գծագրի անվանում
Наименование чертежа

ԱՐՏԱՔԻՆ 3D ՏԵՍԱՐԱՆ
3D ИЛЛЮСТРАЦИЯ ЭКСТЕРЬЕРА

Գծագիր
Чертеж


D - 5

Էլ.ֆայլ
D 250.06

Մասշտաբ
Масштаб

Կատարող բաժնի անվանումը
Наименование исполнительного отдела

Ս.Լազարյանի արվեստանոց
Мастерская С. Лазаряна

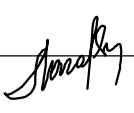Բաժ. ղեկ. Рук. отд.		Լազարյան Ս. Лазарян С.
ՆԳՃ ГАП		Լազարյան Ս. Лазарян С.
ՆԳԻ ГИП		Ջանունց Ա. Джанунц А.

Պատվեր
Заказ

ՀՀԲԿ-ՄԱԽԾՁԲ-21/1
(ՆՊ004-ՍԼ22)

ամսաթիվ дата	արխիվ. համար архив. номер	գույքահամար инвен. номер

Փոփոխություններ
Изменения

1			
0			
Էջ стр	6	Ֆորմատ Формат	



Կատարող
Исполнитель



0025 Հայաստանի Հանրապետություն
ք. Երևան, Չարենցի 1
էլ. փոստ info@armproject.am
0025 Республика АРМЕНИЯ
г.Ереван ул. Чаренца 1
Эл.почта info@armproject.am

Պատվիրատու
Заказчик

ՀՀ ՔԱՂԱՔԱՇԻՆՈՒԹՅԱՆ ԿՈՄԻՏԵ
РА Комитет Градостроительства

Նախագծի անվանումը

ՓՈՔՐԱՔԱՆԱԿ ԵՐԵՒԱՆԵՐՈՎ ՀԱՄԱԼՐԱԾ
ՀԱՆՐԱԿՐԹԱԿԱՆ ԴՊՐՈՑՆԵՐԻ
ՏԻՊԱՐԱՅԻՆ (ՄՈԴՈՒԼՆՅԱՆ) ՇԵՆՔԻ
ԿԱՌՈՒՑՈՒՄ
ՏԻՊԱՐԱՅԻՆ ՆԱԽԱԳԻԾ

Наименование проекта

Строительство
типовых(модульных)зданий
общеобразовательных школ
укомплектованных малым количеством
учащихся

Փուլ Стадия	Մաս Часть	Ալբոմ Альбом	Գիրք Книга	Հատոր Том
ԱՆ РП	ԾԼ АР	2	5	

Գծագրի անվանում
Наименование чертежа

ԱՐՏԱՔԻՆ 3D ՏԵՍԱՐԱՆ
3D ИЛЛЮСТРАЦИЯ ЭКСТЕРЬЕРА

Գծագիր Чертеж	D - 6	Էլ.ֆայլ D 250.07
------------------	-------	---------------------

Մասշտաբ
Масштаб

Կատարող բաժնի անվանումը
Наименование исполнительного отдела

Ս.Լազարյանի արվեստանոց
Мастерская С. Лазаряна

Բաժ. ղեկ. Рук. отд.		Լազարյան Ս. Лазарян С.
ՆԳԾ ГАП		Լազարյան Ս. Лазарян С.
ՆԳԻ ГИП		Ջանունց Ա. Джанунц А.

Պատվեր
Заказ

ՀՀՔԿ-ՄԱԽԾՁԲ-21/1
(ՆՊ004-ՍԼ22)

ամսաթիվ дата	արխիվ. համար архив. номер	գույքահամար инвен. номер

Փոփոխություններ
Изменения

1			
0			
Էջ стр	7	Ֆորմատ Формат	



Կատարող
Исполнитель



0025 Հայաստանի Հանրապետություն
ք. Երևան, Չարենցի 1
էլ. փոստ info@armproject.am
0025 Республика АРМЕНИЯ
г.Ереван ул. Чаренца 1
Эл.почта info@armproject.am

Պատվիրատու
Заказчик

ՀՀ ՔԱՂԱՔԱՇԻՆՈՒԹՅԱՆ ԿՈՄԻՏԵ
РА Комитет Градостроительства

Նախագծի անվանումը

ՓՈՔՐԱՔԱՆԱԿ ԵՐԵԽԱՆԵՐՈՎ ՀԱՄԱԼՐԿԱԾ
ՀԱՆՐԱԿՐԹԱԿԱՆ ԴՊՐՈՑՆԵՐԻ
ՏԻՊԱՐԱՅԻՆ (ՄՈԴՈՒԼՆՅԱՆ) ՇԵՆՔԻ
ԿԱՌՈՒՑՈՒՄ
ՏԻՊԱՐԱՅԻՆ ՆԱԽԱԳԻԾ

Наименование проекта

Строительство
типовых(модульных)зданий
общеобразовательных школ
укомплектованных малым количеством
учащихся

Փուլ Стадия	Մաս Часть	Ալբոմ Альбом	Գիրք Книга	Հատոր Том
ԱՆ РП	ԾԼ АР	2	5	

Գծագրի անվանում
Наименование чертежа

ԱՐՏԱՔԻՆ 3D ՏԵՍԱՐԱՆ
3D ИЛЛЮСТРАЦИЯ ЭКСТЕРЬЕРА

Գծագիր Чертеж	D - 7	Էլ.ֆայլ D 250.08
------------------	-------	---------------------

Մասշտաբ
Масштаб

Կատարող բաժնի անվանումը
Наименование исполнительного отдела

Ս.Լազարյանի արվեստանոց
Мастерская С. Лазаряна

Բաժ. ղեկ. Рук. отд.		Լազարյան Ս. Лазарян С.
ՆԳԾ ГАП		Լազարյան Ս. Лазарян С.
ՆԳԻ ГИП		Ջանունց Ա. Джанунц А.

Պատվեր
Заказ

ՀՀԶ-ՄԱԽԾՁԲ-21/1
(ՆՊ004-ՍԼ22)

ամսաթիվ дата	արխիվ. համար архив. номер	գույքահամար инвен. номер

Փոփոխություններ
Изменения

1			
0			
Էջ стр	8	Ֆորմատ Формат	



Կատարող
Исполнитель



0025 Հայաստանի Հանրապետություն
ք. Երևան, Չարենցի 1
էլ. փոստ info@armproject.am
0025 Республика АРМЕНИЯ
г.Ереван ул. Чаренца 1
Эл.почта info@armproject.am

Պատվիրատու
Заказчик

ՀՀ ՔԱՂԱՔԱՇԻՆՈՒԹՅԱՆ ԿՈՄԻՏԵ
РА Комитет Градостроительства

Նախագծի անվանումը

ՓՈՔՐԱՔԱՆԱԿ ԵՐԵՒԱՆԵՐՈՎ ՀԱՄԱԼՐԿԱԾ
ՀԱՆՐԱԿՐԹԱԿԱՆ ԴՊՐՈՑՆԵՐԻ
ՏԻՊԱՐԱՅԻՆ (ՄՈԴՈՒԼՆՅԱՆ) ՇԵՆՔԻ
ԿԱՌՈՒՑՈՒՄ
ՏԻՊԱՐԱՅԻՆ ՆԱԽԱԳԻԾ

Наименование проекта

Строительство
типовых(модульных)зданий
общеобразовательных школ
укомплектованных малым количеством
учащихся

Փուլ Стадия	Մաս Часть	Ալբոմ Альбом	Գիրք Книга	Հատոր Том
ԱՆ РП	ՃԼ АР	2	5	

Գծագրի անվանում
Наименование чертежа

ԱՐՏԱՔԻՆ 3D ՏԵՍԱՐԱՆ
3D ИЛЛЮСТРАЦИЯ ЭКСТЕРЬЕРА

Գծագիր Чертеж	D - 8	Էլ.ֆայլ D 250.09
------------------	-------	---------------------

Մասշտաբ
Масштаб

Կատարող բաժնի անվանումը
Наименование исполнительного отдела

Ս.Լազարյանի արվեստանոց
Мастерская С. Лазаряна

Բաժ. ղեկ. Рук. отд.		Լազարյան Ս. Лазарян С.
ՆԳՃ ГАП		Լազարյան Ս. Лазарян С.
ՆԳԻ ГИП		Ջանունց Ա. Джанунц А.

Պատվեր
Заказ

ՀՀԹԿ-ՄԱԽԾՁԲ-21/1
(ՆՊ004-ՍԼ22)

ամսաթիվ дата	արխիվ. համար архив. номер	գույքահամար инвен. номер

Փոփոխություններ
Изменения

1			
0			
Էջ стр	9	Ֆորմատ Формат	



Կատարող
Исполнитель



0025 Հայաստանի Հանրապետություն
ք. Երևան, Չարենցի 1
էլ. փոստ info@armproject.am
0025 Республика АРМЕНИЯ
г.Ереван ул. Чаренца 1
Эл.почта info@armproject.am

Պատվիրատու
Заказчик

ՀՀ ՔԱՂԱՔԱՇԻՆՈՒԹՅԱՆ ԿՈՄԻՏԵ
РА Комитет Градостроительства

Նախագծի անվանումը

ՓՈՔՐԱՔԱՆԱԿ ԵՐԵԽԱՆԵՐՈՎ ՀԱՄԱԼՐԱԾ
ՀԱՆՐԱԿՐԹԱԿԱՆ ԴՊՐՈՑՆԵՐԻ
ՏԻՊԱՐԱՅԻՆ (ՄՈԴՈՒԼՆՅԱՆ) ՇԵՆՔԻ
ԿԱՌՈՒՑՈՒՄ
ՏԻՊԱՐԱՅԻՆ ՆԱԽԱԳԻԾ

Наименование проекта

Строительство
типовых(модульных)зданий
общеобразовательных школ
укомплектованных малым количеством
учащихся

Փուլ Стадия	Մաս Часть	Ալբոմ Альбом	Գիրք Книга	Հատոր Том
ԱՆ РП	ՃԼ АР	2	5	

Գծագրի անվանում
Наименование чертежа

ԱՐՏԱՔԻՆ 3D ՏԵՍԱՐԱՆ
3D ИЛЛЮСТРАЦИЯ ЭКСТЕРЬЕРА

Գծագիր Чертеж	D - 9	Էլ.ֆայլ D 250.10
------------------	-------	---------------------

Մասշտաբ
Масштаб

Կատարող բաժնի անվանումը
Наименование исполнительного отдела

Ս.Լազարյանի արվեստանոց
Мастерская С. Лазаряна

Բաժ. ղեկ. Рук. отд.		Լազարյան Ս. Лазарян С.
ՆԳՃ ГАП		Լազարյան Ս. Лазарян С.
ՆԳԻ ГИП		Ջանունց Ա. Джанунц А.

Պատվեր
Заказ

ՀՀԹԿ-ՄԱՆԻԾՉԲ-21/1
(ՆՊ004-ՍԼ22)

ամսաթիվ дата	արխիվ. համար архив. номер	գույքահամար инвен. номер

Փոփոխություններ
Изменения

1			
0			
Էջ стр	10	Ֆորմատ Формат	



Կատարող
Исполнитель



0025 Հայաստանի Հանրապետություն
ք. Երևան, Չարենցի 1
էլ. փոստ info@armproject.am
0025 Республика АРМЕНИЯ
г.Ереван ул. Чаренца 1
Эл.почта info@armproject.am

Պատվիրատու
Заказчик

ՀՀ ՔԱՂԱՔԱՇԻՆՈՒԹՅԱՆ ԿՈՄԻՏԵ
РА Комитет Градостроительства

Նախագծի անվանումը
ՓՈՔՐԱՔԱՆԱԿ ԵՐԵԽԱՆԵՐՈՎ ՀԱՄԱԼՐԿԱԾ
ՀԱՆՐԱԿՐԹԱԿԱՆ ԴՊՐՈՑՆԵՐԻ
ՏԻՊԱՐԱՅԻՆ (ՄՈԴՈՒԼՆԱՅԻՆ) ՇԵՆՔԻ
ԿԱՌՈՒՑՈՒՄ
ՏԻՊԱՐԱՅԻՆ ՆԱԽԱԳԻԾ

Наименование проекта

Строительство
типовых(модульных)зданий
общеобразовательных школ
укомплектованных малым количеством
учащихся

Փուլ Стадия	Մաս Часть	Ալբոմ Альбом	Գիրք Книга	Հատոր Том
ԱՆ РП	ՃԼ АР	2	5	

Գծագրի անվանում
Наименование чертежа

ԱՐՏԱՔԻՆ 3D ՏԵՍԱՐԱՆ
3D ИЛЛЮСТРАЦИЯ ЭКСТЕРЬЕРА

Գծագիր Чертеж	D - 10	Էլ.ֆայլ D 250.11
------------------	--------	---------------------

Մասշտաբ
Масштаб

Կատարող բաժնի անվանումը
Наименование исполнительного отдела

Ս.Լազարյանի արվեստանոց
Мастерская С. Лазаряна

Բաժ. ղեկ. Рук. отд.		Լազարյան Ս. Лазарян С.
ՆԳՃ ГАП		Լազարյան Ս. Лазарян С.
ՆԳԻ ГИП		Ջանունց Ա. Джанунц А.

Պատվեր
Заказ

ՀՀՔԿ-ՄԱԽԾՉԲ-21/1
(ՆՊ004-ՍԼ22)

ամսաթիվ дата	արխիվ. համար архив. номер	գույքահամար инвен. номер

Փոփոխություններ
Изменения

1			
0			
Էջ стр	11	Ֆորմատ Формат	



Կատարող
Исполнитель



0025 Հայաստանի Հանրապետություն
ք. Երևան, Չարենցի 1
էլ. փոստ info@armproject.am
0025 Республика АРМЕНИЯ
г.Ереван ул. Чаренца 1
Эл.почта info@armproject.am

Պատվիրատու
Заказчик

ՀՀ ՔԱՂԱՔԱՇԻՆՈՒԹՅԱՆ ԿՈՄԻՏԵ
РА Комитет Градостроительства

Նախագծի անվանումը

ՓՈՔՐԱՔԱՆԱԿ ԵՐԵԽԱՆԵՐՈՎ ՀԱՄԱԼՐԿԱԾ
ՀԱՆՐԱԿՐԹԱԿԱՆ ԴՊՐՈՑՆԵՐԻ
ՏԻՊԱՐԱՅԻՆ (ՄՈԴՈՒԼԱՅԻՆ) ՇԵՆՔԻ
ԿԱՌՈՒՑՈՒՄ
ՏԻՊԱՐԱՅԻՆ ՆԱԽԱԳԻԾ

Наименование проекта

Строительство
типовых(модульных)зданий
общеобразовательных школ
укомплектованных малым количеством
учащихся

Փուլ Стадия	Մաս Часть	Ալբոմ Альбом	Գիրք Книга	Հատոր Том
ԱՆ РП	ՃԼ АР	2	5	

Գծագրի անվանում
Наименование чертежа

ԱՐՏԱՔԻՆ 3D ՏԵՍԱՐԱՆ
3D ИЛЛЮСТРАЦИЯ ЭКСТЕРЬЕРА

Գծագիր Чертеж	D - 11	Էլ.ֆայլ D 250.12
------------------	--------	---------------------

Մասշտաբ
Масштаб

Կատարող բաժնի անվանումը
Наименование исполнительного отдела

Ս.Լազարյանի արվեստանոց
Мастерская С. Лазаряна

Բաժ. ղեկ. Рук. отд.		Լազարյան Ս. Лазарян С.
ՆԳՃ ГАП		Լազարյան Ս. Лазарян С.
ՆԳԻ ГИП		Ջանունց Ա. Джанунц А.

Պատվեր
Заказ

ՀՀՔԿ-ՄԱԽԾՁԲ-21/1
(ՆՊ004-ՍԼ22)

ամսաթիվ дата	արխիվ. համար архив. номер	գույքահամար инвен. номер

Փոփոխություններ
Изменения

1			
0			
Էջ стр	12	Ֆորմատ Формат	



Կատարող
Исполнитель



0025 Հայաստանի Հանրապետություն
ք. Երևան, Չարենցի 1
էլ. փոստ info@armproject.am
0025 Республика АРМЕНИЯ
г.Ереван ул. Чаренца 1
Эл.почта info@armproject.am

Պատվիրատու
Заказчик

ՀՀ ՔԱՂԱՔԱՇԻՆՈՒԹՅԱՆ ԿՈՄԻՏԵ
РА Комитет Градостроительства

Նախագծի անվանումը

ՓՈՔՐԱՔԱՆԱԿ ԵՐԵՒԱՆԵՐՈՎ ՀԱՄԱԼՐԿԱԾ
ՀԱՆՐԱԿՐԹԱԿԱՆ ԴՊՐՈՑՆԵՐԻ
ՏԻՊԱՐԱՅԻՆ (ՄՈԴՈՒԼԱՅԻՆ) ՇԵՆՔԻ
ԿԱՌՈՒՑՈՒՄ
ՏԻՊԱՐԱՅԻՆ ՆԱԽԱԳԻԾ

Наименование проекта

Строительство
типовых(модульных)зданий
общеобразовательных школ
укомплектованных малым количеством
учащихся

Փուլ Стадия	Մաս Часть	Ալբոմ Альбом	Գիրք Книга	Հատոր Том
ԱՆ РП	ՃԼ АР	2	5	

Գծագրի անվանում
Наименование чертежа

ԱՐՏԱՔԻՆ 3D ՏԵՍԱՐԱՆ
3D ИЛЛЮСТРАЦИЯ ЭКСТЕРЬЕРА

Գծագիր Чертеж	D - 12	Էլ.ֆայլ D 250.13
------------------	--------	---------------------

Մասշտաբ
Масштаб

Կատարող բաժնի անվանումը
Наименование исполнительного отдела

Ս.Լազարյանի արվեստանոց
Мастерская С. Лазаряна

Բաժ. ղեկ. Рук. отд.		Լազարյան Ս. Лазарян С.
ՆԳՃ ГАП		Լազարյան Ս. Лазарян С.
ՆԳԻ ГИП		Ջանունց Ա. Джанунц А.

Պատվեր
Заказ

ՀՀԿ-ՄԱԽԾՁԲ-21/1
(ՆՊ004-ՍԼ22)

ամսաթիվ дата	արխիվ. համար архив. номер	գույքահամար инвен. номер

Փոփոխություններ
Изменения

1			
0			
Էջ стр	13	Ֆորմատ Формат	



Կատարող
Исполнитель



0025 Հայաստանի Հանրապետություն
ք. Երևան, Չարենցի 1
էլ. փոստ info@armproject.am
0025 Республика АРМЕНИЯ
г.Ереван ул. Чаренца 1
Эл.почта info@armproject.am

Պատվիրատու
Заказчик

ՀՀ ՔԱՂԱՔԱՇԻՆՈՒԹՅԱՆ ԿՈՄԻՏԵ
РА Комитет Градостроительства

Նախագծի անվանումը

ՓՈՔՐԱՔԱՆԱԿ ԵՐԵՒԱՆԵՐՈՎ ՀԱՄԱԼՐԱԿԱԾ
ՀԱՆՐԱԿՐԹԱԿԱՆ ԴՊՐՈՑՆԵՐԻ
ՏԻՊԱՐԱՅԻՆ (ՄՈԴՈՒԼԱՅԻՆ) ՇԵՆՔԻ
ԿԱՌՈՒՑՈՒՄ
ՏԻՊԱՐԱՅԻՆ ՆԱԽԱԳԻԾ

Наименование проекта

Строительство
типовых(модульных)зданий
общеобразовательных школ
укомплектованных малым количеством
учащихся

Փուլ Стадия	Մաս Часть	Ալբոմ Альбом	Գիրք Книга	Հատոր Том
ԱՆ РП	ՃԼ АР	2	5	

Գծագրի անվանում
Наименование чертежа

ԱՐՏԱՔԻՆ 3D ՏԵՍԱՐԱՆ
3D ИЛЛЮСТРАЦИЯ ЭКСТЕРЬЕРА

Գծագիր Чертеж	D - 13	Էլ.ֆայլ D 250.14
------------------	--------	---------------------

Մասշտաբ
Масштаб

Կատարող բաժնի անվանումը
Наименование исполнительного отдела

Ս.Լազարյանի արվեստանոց
Мастерская С. Лазаряна

Բաժ. ղեկ. Рук. отд.		Լազարյան Ս. Лазарян С.
ՆԳՃ ГАП		Լազարյան Ս. Лазарян С.
ՆԳԻ ГИП		Ջանունց Ա. Джанунц А.

Պատվեր
Заказ

ՀՀԿ-ՄԱԽԾՁԲ-21/1
(ՆՊ004-ՍԼ22)

ամսաթիվ дата	արխիվ. համար архив. номер	գույքահամար инвен. номер

Փոփոխություններ
Изменения

1			
0			
Էջ стр	14	Ֆորմատ Формат	



Կատարող
Исполнитель



0025 Հայաստանի Հանրապետություն
ք. Երևան, Չարենցի 1
էլ. փոստ info@armproject.am
0025 Республика АРМЕНИЯ
г.Ереван ул. Чаренца 1
Эл.почта info@armproject.am

Պատվիրատու
Заказчик

ՀՀ ՔԱՂԱՔԱՇԻՆՈՒԹՅԱՆ ԿՈՄԻՏԵ
РА Комитет Градостроительства

Նախագծի անվանումը

ՓՈՔՐԱՔԱՆԱԿ ԵՐԵԽԱՆԵՐՈՎ ՀԱՄԱԼՐԿԱԾ
ՀԱՆՐԱԿՐԹԱԿԱՆ ԴԴՐՈՑՆԵՐԻ
ՏԻՊԱՐԱՅԻՆ (ՄՈԴՈՒԼՆՅԱՆ) ՇԵՆՔԻ
ԿԱՌՈՒՑՈՒՄ
ՏԻՊԱՐԱՅԻՆ ՆԱԽԱԳԻԾ

Наименование проекта

Строительство
типовых(модульных)зданий
общеобразовательных школ
укомплектованных малым количеством
учащихся

Փուլ Стадия	Մաս Часть	Ալբոմ Альбом	Գիրք Книга	Հատոր Том
ԱՆ РП	ՃԼ АР	2	5	

Գծագրի անվանում
Наименование чертежа

ԱՐՏԱՔԻՆ 3D ՏԵՍԱՐԱՆ
3D ИЛЛЮСТРАЦИЯ ЭКСТЕРЬЕРА

Գծագիր Чертеж	D - 14	Էլ.ֆայլ D 250.15
------------------	--------	---------------------

Մասշտաբ
Масштаб

Կատարող բաժնի անվանումը
Наименование исполнительного отдела

Ս.Լազարյանի արվեստանոց
Мастерская С. Лазаряна

Բաժ. ղեկ. Рук. отд.		Լազարյան Ս. Лазарян С.
ՆԳՃ ГАП		Լազարյան Ս. Лазарян С.
ՆԳԻ ГИП		Ջանունց Ա. Джанунц А.

Պատվեր
Заказ

ՀՀԿ-ՄԱԽԾՁԲ-21/1
(ՆՊ004-ՍԼ22)

ամսաթիվ дата	արխիվ. համար архив. номер	գույքահամար инвен. номер

Փոփոխություններ
Изменения

1			
0			
Էջ стр	15	Ֆորմատ Формат	



Կատարող
Исполнитель



0025 Հայաստանի Հանրապետություն
ք. Երևան, Չարենցի 1
էլ. փոստ info@armproject.am
0025 Республика АРМЕНИЯ
г.Ереван ул. Чаренца 1
Эл.почта info@armproject.am

Պատվիրատու
Заказчик

ՀՀ ՔԱՂԱՔԱՇԻՆՈՒԹՅԱՆ ԿՈՄԻՏԵ
РА Комитет Градостроительства

Նախագծի անվանումը

ՓՈՔՐԱՔԱՆԱԿ ԵՐԵԽԱՆԵՐՈՎ ՀԱՄԱԼՐԱԿԾ
ՀԱՆՐԱԿՐԹԱԿԱՆ ԴՊՐՈՑՆԵՐԻ
ՏԻՊԱՐԱՅԻՆ (ՄՈԴՈՒԼԱՅԻՆ) ՇԵՆՔԻ
ԿԱՌՈՒՑՈՒՄ
ՏԻՊԱՐԱՅԻՆ ՆԱԽԱԳԻԾ

Наименование проекта

Строительство
типовых(модульных)зданий
общеобразовательных школ
укомплектованных малым количеством
учащихся

Փուլ Стадия	Մաս Часть	Ալբոմ Альбом	Գիրք Книга	Հատոր Том
ԱՆ РП	ՃԼ АР	2	5	

Գծագրի անվանում
Наименование чертежа

ԱՐՏԱՔԻՆ 3D ՏԵՍԱՐԱՆ
3D ИЛЛЮСТРАЦИЯ ЭКСТЕРЬЕРА

Գծագրի Чертеж	D - 15	Էլ.ֆայլ D 250.16
------------------	--------	---------------------

Մասշտաբ
Масштаб

Կատարող բաժնի անվանումը
Наименование исполнительного отдела

Ս.Լազարյանի արվեստանոց
Мастерская С. Лазаряна

Բաժ. ղեկ. Рук. отд.		Լազարյան Ս. Лазарян С.
ՆԳՃ ГАП		Լազարյան Ս. Лазарян С.
ՆԳԻ ГИП		Ջանունց Ա. Джанунц А.

Պատվեր
Заказ

ՀՀԿ-ՄԱԽԾՁԲ-21/1
(ՆՊ004-ՍԼ22)

ամսաթիվ дата	արխիվ. համար архив. номер	գույքահամար инвен. номер

Փոփոխություններ
Изменения

1			
0			
Էջ стр	16	Ֆորմատ Формат	



Կատարող
Исполнитель



0025 Հայաստանի Հանրապետություն
ք. Երևան, Չարենցի 1
էլ. փոստ info@armproject.am
0025 Республика АРМЕНИЯ
г.Ереван ул. Чаренца 1
Эл.почта info@armproject.am

Պատվիրատու
Заказчик

ՀՀ ՔԱՂԱՔԱՇԻՆՈՒԹՅԱՆ ԿՈՄԻՏԵ
РА Комитет Градостроительства

Նախագծի անվանումը

ՓՈՔՐԱՔԱՆԱԿ ԵՐԵԽԱՆԵՐՈՎ ՀԱՄԱԼՐԿԱԾ
ՀԱՆՐԱԿՐԹԱԿԱՆ ԴՊՐՈՑՆԵՐԻ
ՏԻՊԱՐԱՅԻՆ (ՄՈԴՈՒԼԱՅԻՆ) ՇԵՆՔԻ
ԿԱՌՈՒՑՈՒՄ
ՏԻՊԱՐԱՅԻՆ ՆԱԽԱԳԻԾ

Наименование проекта

Строительство
типовых(модульных)зданий
общеобразовательных школ
укомплектованных малым количеством
учащихся

Փուլ Стадия	Մաս Часть	Ալբոմ Альбом	Գիրք Книга	Հատոր Том
ԱՆ РП	ՃԼ АР	2	5	

Գծագրի անվանում
Наименование чертежа

ԱՐՏԱՔԻՆ 3D ՏԵՍԱՐԱՆ
3D ИЛЛЮСТРАЦИЯ ЭКСТЕРЬЕРА

Գծագիր Чертеж	D - 16	Էլ.ֆայլ D 250.17
------------------	--------	---------------------

Մասշտաբ
Масштаб

Կատարող բաժնի անվանումը
Наименование исполнительного отдела

Ս.Լազարյանի արվեստանոց
Мастерская С. Лазаряна

Բաժ. ղեկ. Рук. отд.		Լազարյան Ս. Лазарян С.
ՆԳՃ ГАП		Լազարյան Ս. Лазарян С.
ՆԳԻ ГИП		Ջանունց Ա. Джанунц А.

Պատվեր
Заказ

ՀՀՔԿ-ՄԱԽԾՁԲ-21/1
(ՆՊ004-ՍԼ22)


ամսաթիվ дата	արխիվ. համար архив. номер	գույքահամար инвен. номер

Փոփոխություններ
Изменения

1			
0			
Էջ стр	17	Ֆորմատ Формат	



Կատարող
Исполнитель



0025 Հայաստանի Հանրապետություն
ք. Երևան, Չարենցի 1
էլ. փոստ info@armproject.am
0025 Республика АРМЕНИЯ
г.Ереван ул. Чаренца 1
Эл.почта info@armproject.am

Պատվիրատու
Заказчик

ՀՀ ՔԱՂԱՔԱՇԻՆՈՒԹՅԱՆ ԿՈՄԻՏԵ
РА Комитет Градостроительства

Նախագծի անվանումը

ՓՈՔՐԱՔԱՆԱԿ ԵՐԵԽԱՆԵՐՈՎ ՀԱՄԱԼՐԿԱԾ
ՀԱՆՐԱԿՐԹԱԿԱՆ ԴՊՐՈՑՆԵՐԻ
ՏԻՊԱՐԱՅԻՆ (ՄՈԴՈՒԼՆԱՅԻՆ) ՇԵՆՔԻ
ԿԱՌՈՒՑՈՒՄ
ՏԻՊԱՐԱՅԻՆ ՆԱԽԱԳԻԾ

Наименование проекта

Строительство
типовых(модульных)зданий
общеобразовательных школ
укомплектованных малым количеством
учащихся

Փուլ Стадия	Մաս Часть	Ալբոմ Альбом	Գիրք Книга	Հատոր Том
ԱՆ РП	ՃԼ АР	2	5	

Գծագրի անվանում
Наименование чертежа


ԱՐՏԱՔԻՆ 3D ՏԵՍԱՐԱՆ
3D ИЛЛЮСТРАЦИЯ ЭКСТЕРЬЕРА

Գծագիր Чертеж	D - 17	Էլ.ֆայլ D 250.18
------------------	--------	---------------------

Մասշտաբ
Масштаб

Կատարող բաժնի անվանումը
Наименование исполнительного отдела

Ս.Լազարյանի արվեստանոց
Мастерская С. Лазаряна

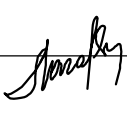Բաժ. ղեկ. Рук. отд.		Լազարյան Ս. Лазарян С.
ՆԳՃ ГАП		Լազարյան Ս. Лазарян С.
ՆԳԻ ГИП		Ջանունց Ա. Джанунц А.

Պատվեր
Заказ

ՀՀՔԿ-ՄԱԽԾՉԲ-21/1
(ՆՊ004-ՍԼ22)

ամսաթիվ дата	արխիվ. համար архив. номер	գույքահամար инвен. номер

Փոփոխություններ
Изменения

1			
0			
Էջ стр	18	Ֆորմատ Формат	



Կատարող
Исполнитель



0025 Հայաստանի Հանրապետություն
ք. Երևան, Չարենցի 1
էլ. փոստ info@armproject.am
0025 Республика АРМЕНИЯ
г.Ереван ул. Чаренца 1
Эл.почта info@armproject.am

Պատվիրատու
Заказчик

ՀՀ ՔԱՂԱՔԱՇԻՆՈՒԹՅԱՆ ԿՈՄԻՏԵ
РА Комитет Градостроительства

Նախագծի անվանումը

ՓՈՔՐԱՔԱՆԱԿ ԵՐԵՒԱՆԵՐՈՎ ՀԱՄԱԼՐԱԾ
ՀԱՆՐԱԿՐԹԱԿԱՆ ԴՊՐՈՑՆԵՐԻ
ՏԻՊԱՐԱՅԻՆ (ՄՈԴՈՒԼՆՅԱՆ) ՇԵՆՔԻ
ԿԱՌՈՒՑՈՒՄ
ՏԻՊԱՐԱՅԻՆ ՆԱԽԱԳԻԾ

Наименование проекта

Строительство
типовых(модульных)зданий
общеобразовательных школ
укомплектованных малым количеством
учащихся

Փուլ Стадия	Մաս Часть	Ալբոմ Альбом	Գիրք Книга	Հատոր Том
ԱՆ РП	ՃԼ АР	2	5	

Գծագրի անվանում
Наименование чертежа

ԱՐՏԱՔԻՆ 3D ՏԵՍԱՐԱՆ
3D ИЛЛЮСТРАЦИЯ ЭКСТЕРЬЕРА

Գծագիր Чертеж	D - 18	Էլ.ֆայլ D 250.19
------------------	--------	---------------------

Մասշտաբ
Масштаб

Կատարող բաժնի անվանումը
Наименование исполнительного отдела

Ս.Լազարյանի արվեստանոց
Мастерская С. Лазаряна

Բաժ. ղեկ. Рук. отд.		Լազարյան Ս. Лазарян С.
ՆԳՃ ГАП		Լազարյան Ս. Лазарян С.
ՆԳԻ ГИП		Ջանունց Ա. Джанунц А.

Պատվեր
Заказ

ՀՀԶ-ՄԱԽԾՁԲ-21/1
(ՆՊ004-ՍԼ22)

ամսաթիվ дата	արխիվ. համար архив. номер	գույքահամար инвен. номер

Փոփոխություններ
Изменения

1			
0			
Էջ стр	19	Ֆորմատ Формат	



Կատարող
Исполнитель



0025 Հայաստանի Հանրապետություն
ք. Երևան, Չարենցի 1
էլ. փոստ info@armproject.am
0025 Республика АРМЕНИЯ
г.Ереван ул. Чаренца 1
Эл.почта info@armproject.am

Պատվիրատու
Заказчик

ՀՀ ՔԱՂԱՔԱՇԻՆՈՒԹՅԱՆ ԿՈՄԻՏԵ
РА Комитет Градостроительства

Նախագծի անվանումը

ՓՈՔՐԱՔԱՆԱԿ ԵՐԵԽԱՆԵՐՈՎ ՀԱՄԱՐԿԱԾ
ՀԱՆՐԱԿՐԹԱԿԱՆ ԴՊՐՈՑՆԵՐԻ
ՏԻՊԱՐԱՅԻՆ (ՄՈԴՈՒԼԱՅԻՆ) ՇԵՆՔԻ
ԿԱՌՈՒՑՈՒՄ
ՏԻՊԱՐԱՅԻՆ ՆԱԽԱԳԻԾ

Наименование проекта

Строительство
типовых(модульных)зданий
общеобразовательных школ
укомплектованных малым количеством
учащихся

Փուլ Стадия	Մաս Часть	Ալբոմ Альбом	Գիրք Книга	Հատոր Том
ԱՆ РП	ՃԼ АР	2	5	

Գծագրի անվանում
Наименование чертежа

ՆԵՐՔԻՆ 3D ՏԵՍԱՐԱՆ
3D ИЛЛЮСТРАЦИЯ ИНТЕРЬЕРА

Գծագիր Чертеж	D - 19	Էլ.ֆայլ D 250.20
------------------	--------	---------------------

Մասշտաբ
Масштаб

Կատարող բաժնի անվանումը
Наименование исполнительного отдела

Ս.Լազարյանի արվեստանոց
Мастерская С. Лазаряна

Բաժ. ղեկ. Рук. отд.		Լազարյան Ս. Лазарян С.
ՆԳՃ ГАП		Լազարյան Ս. Лазарян С.
ՆԳԻ ГИП		Ջանունց Ա. Джанунц А.

Պատվեր
Заказ

ՀՀԹԿ-ՄԱԽԾՉԲ-21/1
(ՆՊ004-ՍԼ22)

ամսաթիվ дата	արխիվ. համար архив. номер	գույքահամար инвен. номер

Փոփոխություններ
Изменения

1			
0			
Էջ стр	20	Ֆորմատ Формат	



Կատարող
Исполнитель

0025 Հայաստանի Հանրապետություն
ք. Երևան, Չարենցի 1
էլ. փոստ info@armproject.am
0025 Республика АРМЕНИЯ
г.Ереван ул. Чаренца 1
Эл.почта info@armproject.am

Պատվիրատու
Заказчик

ՀՀ ՔԱՂԱՔԱՇԻՆՈՒԹՅԱՆ ԿՈՄԻՏԵ
РА Комитет Градостроительства

Նախագծի անվանումը

ՓՈՔՐԱՔԱՆԱԿ ԵՐԵՒԱՆԵՐՈՎ ՀԱՄԱԼՐԿԱԾ
ՀԱՆՐԱԿՐԹԱԿԱՆ ԴՊՐՈՑՆԵՐԻ
ՏԻՊԱՐԱՅԻՆ (ՄՈԴՈՒԼՆՅԱՆ) ՇԵՆՔԻ
ԿԱՌՈՒՑՈՒՄ
ՏԻՊԱՐԱՅԻՆ ՆԱԽԱԳԻԾ

Наименование проекта

Строительство
типовых(модульных)зданий
общеобразовательных школ
укомплектованных малым количеством
учащихся

Փուլ Стадия	Մաս Часть	Ալբոմ Альбом	Գիրք Книга	Հատոր Том
ԱՆ РП	ՃԼ АР	2	5	

Գծագրի անվանում
Наименование чертежа

ՆԵՐՔԻՆ 3D ՏԵՍԱՐԱՆ
3D ИЛЛЮСТРАЦИЯ ИНТЕРЬЕРА

Գծագիր Чертеж	D - 20	Էլ.ֆայլ D 250.21
------------------	--------	---------------------

Մասշտաբ
Масштаб

Կատարող բաժնի անվանումը
Наименование исполнительного отдела

Ս.Լազարյանի արվեստանոց
Мастерская С. Лазаряна

Բաժ. ղեկ. Рук. отд.		Լազարյան Ս. Лазарян С.
ՆԳՃ ГАП		Լազարյան Ս. Лазарян С.
ՆԳԻ ГИП		Ջանունց Ա. Джанунц А.

Պատվեր
Заказ

ՀՀԿ-ՄԱԽԾՁԲ-21/1
(ՆՊ004-ՍԼ22)


ամսաթիվ дата	արխիվ. համար архив. номер	գույքահամար инвен. номер

Փոփոխություններ
Изменения

1			
0			
Էջ стр	21	Ֆորմատ Формат	



Կատարող
Исполнитель



Հայաստանի Հանրապետության
Կրթության և գիտության նախարարություն

0025 Հայաստանի Հանրապետություն
ք. Երևան, Չարենցի 1
Էլ. փոստ info@armproject.am
0025 Республика АРМЕНИЯ
г.Ереван ул. Чаренца 1
Эл.почта info@armproject.am

Պատվիրատու
Заказчик

ՀՀ ՔԱՂԱՔԱՇԻՆՈՒԹՅԱՆ ԿՈՄԻՏԵ
РА Комитет Градостроительства

Նախագծի անվանումը
Наименование проекта

ՓՈՔՐԱՔԱՆԱԿ ԵՐԵԽԱՆԵՐՈՎ ՀԱՄԱՐԿԱԾ
ՀԱՆՐԱԿՐԹԱԿԱՆ ԴՊՐՈՑՆԵՐԻ
ՏԻՊԱՐԱՅԻՆ (ՄՈԴՈՒԼՆԱՅԻՆ) ՇԵՆՔԻ
ԿԱՌՈՒՑՈՒՄ
ՏԻՊԱՐԱՅԻՆ ՆԱԽԱԳԻԾ

Ստրուկտուրայի անվանումը
Наименование проекта

Строительство
типовых(модульных)зданий
общеобразовательных школ
укомплектованных малым количеством
учащихся

Փուլ Стадия	Մաս Часть	Ալբոմ Альбом	Գիրք Книга	Հատոր Том
ԱՆ РП	ՃԼ АР	2	5	

Գծագրի անվանում
Наименование чертежа


ՆԵՐՔԻՆ 3D ՏԵՍԱՐԱՆ
3D ИЛЛЮСТРАЦИЯ ИНТЕРЬЕРА

Գծագրի Чертеж	D - 21	Էլ.ֆայլ D 250.22
------------------	--------	---------------------

Մասշտաբ
Масштаб

Կատարող բաժնի անվանումը
Наименование исполнительного отдела

Ս.Լազարյանի արվեստանոց
Мастерская С. Лазаряна

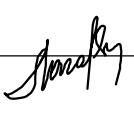Բաժ. ղեկ. Рук. отд.		Լազարյան Ս. Лазарян С.
ՆԳՃ ГАП		Լազարյան Ս. Лазарян С.
ՆԳԻ ГИП		Ջանունց Ա. Джанунц А.

Պատվեր
Заказ

ՀՀԿ-ՄԱԽԾՁԲ-21/1
(ՆՊ004-ՍԼ22)

ամսաթիվ дата	արխիվ. համար архив. номер	գույքահամար инвен. номер

Փոփոխություններ
Изменения

1	
0	

Էջ стр	22	Ֆորմատ Формат	
-----------	----	------------------	--



Կատարող
Исполнитель



Հայնախագիծ

0025 Հայաստանի Հանրապետություն
ք. Երևան, Չարենցի 1
էլ. փոստ info@armproject.am
0025 Республика АРМЕНИЯ
г.Ереван ул. Чаренца 1
Эл.почта info@armproject.am

Պատվիրատու
Заказчик

ՀՀ ՔԱՂԱՔԱՇԻՆՈՒԹՅԱՆ ԿՈՄԻՏԵ
РА Комитет Градостроительства

Նախագծի անվանումը

ՓՈՔՐԱՔԱՆԱԿ ԵՐԵՒԱՆԵՐՈՎ ՀԱՄԱԼՐԿԱԾ
ՀԱՆՐԱԿՐԹԱԿԱՆ ԴՊՐՈՑՆԵՐԻ
ՏՈՊԱՐԱՅԻՆ (ՄՈԴՈՒԼՆԱՅԻՆ) ՇԵՆՔԻ
ԿԱՌՈՒՑՈՒՄ
ՏՈՊԱՐԱՅԻՆ ՆԱԽԱԳԻԾ

Наименование проекта

Строительство
типовых(модульных)зданий
общеобразовательных школ
укомплектованных малым количеством
учащихся

Փուլ Стадия	Մաս Часть	Ալբոմ Альбом	Գիրք Книга	Հատոր Том
ԱՆ РП	ՃԼ АР	2	5	

Գծագրի անվանում
Наименование чертежа

ՆԵՐՔԻՆ 3D ՏԵՍԱՐԱՆ
3D ИЛЛЮСТРАЦИЯ ИНТЕРЬЕРА

Գծագիր Чертеж	D - 22	Էլ.ֆայլ D 250.23
------------------	--------	---------------------

Մասշտաբ
Масштаб

Կատարող բաժնի անվանումը
Наименование исполнительного отдела

Ս.Լազարյանի արվեստանոց
Мастерская С. Лазаряна

Բաժ. ղեկ. Рук. отд.		Լազարյան Ս. Лазарян С.
ՆԳՃ ГАП		Լազարյան Ս. Лазарян С.
ՆԳԻ ГИП		Ջանունց Ա. Джанунц А.

Պատվեր
Заказ

ՀՀԲԿ-ՄԱՆԻԾՁԲ-21/1
(ՆՊ004-ՍԼ22)

ամսաթիվ дата	արխիվ. համար архив. номер	գույքահամար инвен. номер

Փոփոխություններ
Изменения

1			
0			
Էջ стр	23	Ֆորմատ Формат	



Կատարող
Исполнитель



Հայաստանի Հանրապետության
Կրթության և գիտության նախարարություն

0025 Հայաստանի Հանրապետություն
ք. Երևան, Չարենցի 1
էլ. փոստ info@armproject.am
0025 Республика АРМЕНИЯ
г.Ереван ул. Чаренца 1
Эл.почта info@armproject.am

Պատվիրատու
Заказчик
ՀՀ ՔԱՂԱՔԱՇԻՆՈՒԹՅԱՆ ԿՈՄԻՏԵ
РА Комитет Градостроительства

Նախագծի անվանումը
ՓՈՔՐԱՔԱՆԱԿ ԵՐԵՒԱՆԵՐՈՎ ՀԱՄԱԼՐԿԱԾ
ՀԱՆՐԱԿՐԹԱԿԱՆ ԴՊՐՈՑՆԵՐԻ
ՏԻՊԱՐԱՅԻՆ (ՄՈԴՈՒԼՆԱՅԻՆ) ՇԵՆՔԻ
ԿԱՌՈՒՑՈՒՄ
ՏԻՊԱՐԱՅԻՆ ՆԱԽԱԳԻԾ

Наименование проекта
Строительство
типовых(модульных)зданий
общеобразовательных школ
укомплектованных малым количеством
учащихся

Փուլ Стадия	Մաս Часть	Ալբոմ Альбом	Գիրք Книга	Հատոր Том
ԱՆ РП	ՃԼ АР	2	5	

Գծագրի անվանում
Наименование чертежа
ՆԵՐՔԻՆ 3D ՏԵՍԱՐԱՆ
3D ИЛЛЮСТРАЦИЯ ИНТЕРЬЕРА

Գծագիր Чертеж	D - 23	Էլ.ֆայլ D 250.24
------------------	--------	---------------------

Մասշտաբ
Масштаб

Կատարող բաժնի անվանումը
Наименование исполнительного отдела
Ս.Լազարյանի արվեստանոց
Мастерская С. Лазаряна

Բաժ. ղեկ. Рук. отд.		Լազարյան Ս. Лазарян С.
ՆԳՃ ГАП		Լազարյան Ս. Лазарян С.
ՆԳԻ ГИП		Ջանունց Ա. Джанунц А.

Պատվեր
Заказ

ՀՀԳԿ-ՄԱԽԾՁԲ-21/1
(ՆՊ004-ՍԼ22)

ամսաթիվ дата	արխիվ. համար архив. номер	գույքահամար инвен. номер

Փոփոխություններ
Изменения

1			
0			
Էջ стр	24	Ֆորմատ Формат	



Կատարող
Исполнитель



Հայնախաղիծ

0025 Հայաստանի Հանրապետություն
ք. Երևան, Չարենցի 1
էլ. փոստ info@armproject.am

0025 Республика АРМЕНИЯ
г.Ереван ул. Чаренца 1
Эл.почта info@armproject.am

Պատվիրատու
Заказчик

ՀՀ ՔԱՂԱՔԱՇԻՆՈՒԹՅԱՆ ԿՈՄԻՏԵ
РА Комитет Градостроительства

Նախագծի անվանումը

ՓՈՔՐԱՔԱՆԱԿ ԵՐԵԽԱՆԵՐՈՎ ՀԱՄԱԼՐԿԱԾ
ՀԱՆՐԱԿՐԹԱԿԱՆ ԴՊՐՈՑՆԵՐԻ
ՏԻՊԱՐԱՅԻՆ (ՄՈԴՈՒԼԱՅԻՆ) ՇԵՆՔԻ
ԿԱՌՈՒՑՈՒՄ
ՏԻՊԱՐԱՅԻՆ ՆԱԽԱԳԻԾ

Наименование проекта

Строительство
типовых(модульных)зданий
общеобразовательных школ
укомплектованных малым количеством
учащихся

Փուլ Стадия	Մաս Часть	Ալբոմ Альбом	Գիրք Книга	Հատոր Том
ԱՆ РП	ՃԼ АР	2	5	

Գծագրի անվանում
Наименование чертежа

ՆԵՐՔԻՆ 3D ՏԵՍԱՐԱՆ
3D ИЛЛЮСТРАЦИЯ ИНТЕРЬЕРА

Գծագիր Чертеж	D - 24	Էլ.ֆայլ D 250.25
------------------	--------	---------------------

Մասշտաբ
Масштаб

Կատարող բաժնի անվանումը
Наименование исполнительного отдела

Ս.Լազարյանի արվեստանոց
Мастерская С. Лазаряна

Բաժ. ղեկ. Рук. отд.		Լազարյան Ս. Лазарян С.
ՆԳՃ ГАП		Լազարյան Ս. Лазарян С.
ՆԳԻ ГИП		Ջանունց Ա. Джанунц А.

Պատվեր
Заказ

ՀՀԶԿ-ՄԱԽԾՉԲ-21/1
(ՆՊ004-ՍԼ22)

ամսաթիվ дата	արխիվ. համար архив. номер	գույքահամար инвен. номер

Փոփոխություններ
Изменения

1			
0			
Էջ стр	25	Ֆորմատ Формат	



Կատարող
Исполнитель



Հայաստանի Հանրապետության
Կրթության և գիտության նախարարություն

0025 Հայաստանի Հանրապետություն
ք. Երևան, Չարենցի 1
էլ. փոստ info@armproject.am
0025 Республика АРМЕНИЯ
г.Ереван ул. Чаренца 1
Эл.почта info@armproject.am

Պատվիրատու
Заказчик

ՀՀ ՔԱՂԱՔԱՇԻՆՈՒԹՅԱՆ ԿՈՄԻՏԵ
РА Комитет Градостроительства

Նախագծի անվանումը

ՓՈՔՐԱՔԱՆԱԿ ԵՐԵԽԱՆԵՐՈՎ ՀԱՄԱԼՐԿԱԾ
ՀԱՆՐԱԿՐԹԱԿԱՆ ԴՊՐՈՑՆԵՐԻ
ՏԻՊԱՐԱՅԻՆ (ՄՈԴՈՒԼՆԱՅԻՆ) ՇԵՆՔԻ
ԿԱՌՈՒՑՈՒՄ
ՏԻՊԱՐԱՅԻՆ ՆԱԽԱԳԻԾ

Наименование проекта

Строительство
типовых(модульных)зданий
общеобразовательных школ
укомплектованных малым количеством
учащихся

Փուլ Стадия	Մաս Часть	Ալբոմ Альбом	Գիրք Книга	Հատոր Том
ԱՆ РП	ՃԼ АР	2	5	

Գծագրի անվանում
Наименование чертежа

ՆԵՐՔԻՆ 3D ՏԵՍԱՐԱՆ
3D ИЛЛЮСТРАЦИЯ ИНТЕРЬЕРА

Գծագիր Чертеж	D - 25	Էլ.ֆայլ D 250.26
------------------	--------	---------------------

Մասշտաբ
Масштаб

Կատարող բաժնի անվանումը
Наименование исполнительного отдела

Ս.Լազարյանի արվեստանոց
Мастерская С. Лазаряна

Բաժ. ղեկ. Рук. отд.		Լազարյան Ս. Лазарян С.
ՆԳՃ ГАП		Լազարյան Ս. Лазарян С.
ՆԳԻ ГИП		Ջանունց Ա. Джанунц А.

Պատվեր
Заказ

ՀՀԶ-ՄԱԽԾՁԲ-21/1
(ՆՊ004-ՍԼ22)

ամսաթիվ дата	արխիվ. համար архив. номер	գույքահամար инвен. номер

Փոփոխություններ
Изменения

1			
0			
Էջ стр	26	Ֆորմատ Формат	